

# NEUBAU WOHNHAUS "WALLRÜTI"

KAT.NR. 2 12817, WALLRÜTISTRASSE 54, 8404 WINTERTHUR

ATTIKAGESCHOSS 1:100

11.10.2017



3.5-ZIMMER-WOHNUNG

102 M<sup>2</sup>

WOHNUNG **C**



DIE ANGEgebenEN MASSE, FLÄCHEN UND PROJEKTANGABEN KÖNNEN IN DER AUSFÜHRUNG NOCH ABWEICHEN

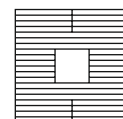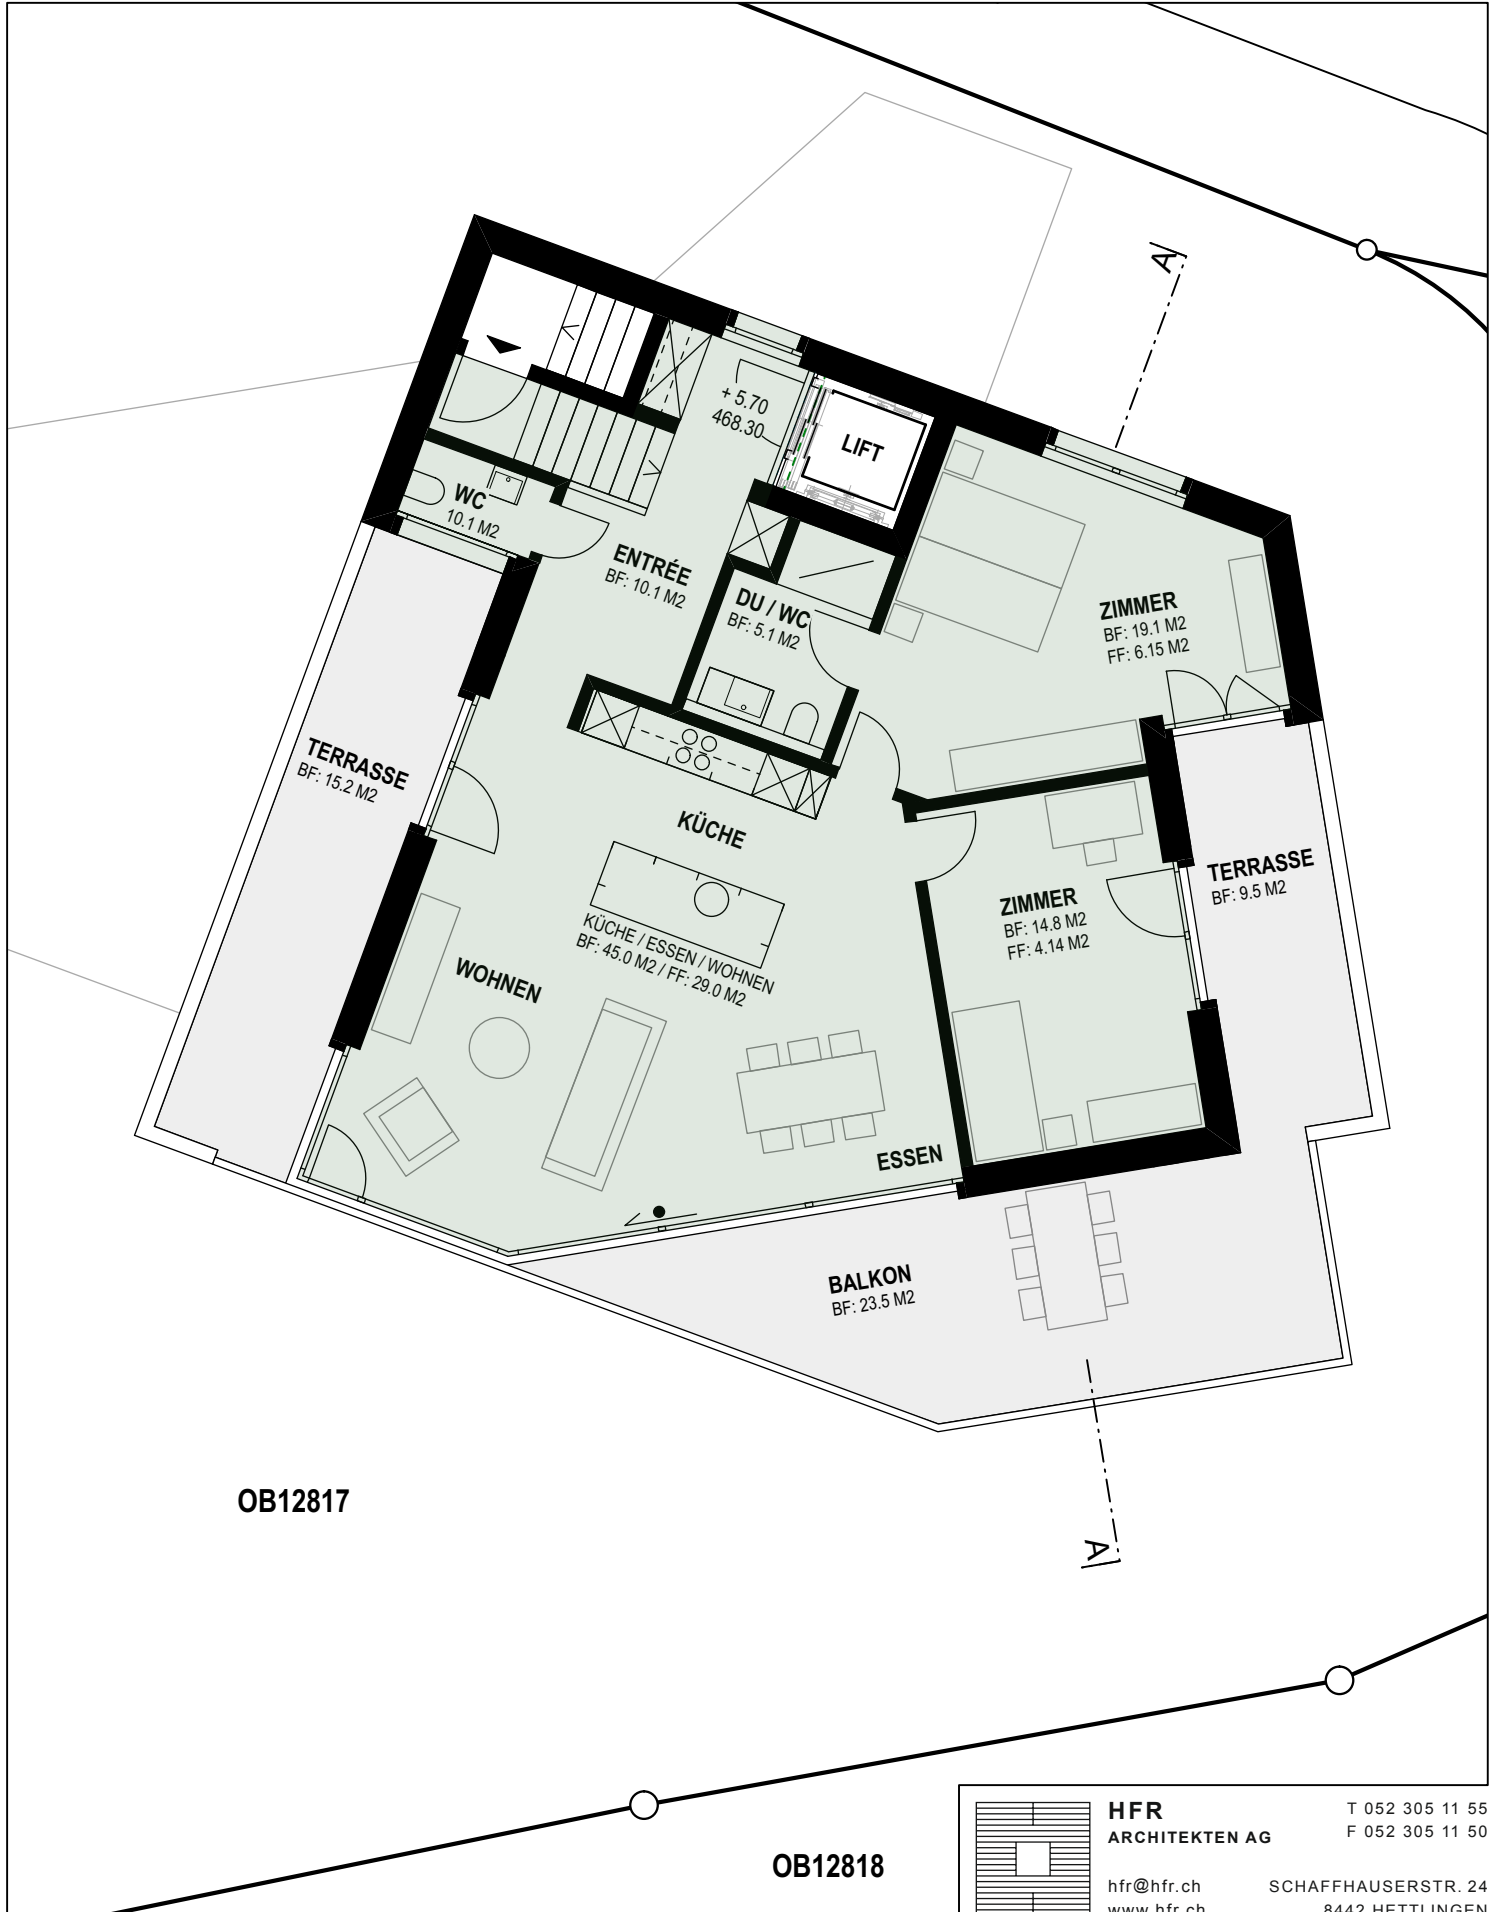

**HFR**  
ARCHITECTEN AG

[hfr@hfr.ch](mailto:hfr@hfr.ch)  
[www.hfr.ch](http://www.hfr.ch)

T 052 305 11 55  
F 052 305 11 50

SCHAFFHAUSERSTR. 24  
8442 HETTLINGEN