

ARENA Zelt 40m x 40m

GYM BÜHNE

TAE / AERO

TR

RG

RV

Überdeckte
Verbindung

Podest
Technik
auf H= 3m

Darunter
Aufstellungsraum
(Veranstaltungen)

Resultatwand / Infos

Tribüne
2
250 Pers.
gedeckt


Tribüne
1
250 Pers.
gedeckt

Tribüne
3
250 Pers.
gedeckt

Tribüne
4
250 Pers.
gedeckt

Tribüne
5
250 Pers.
offen

Tribüne
6
250 Pers.
offen

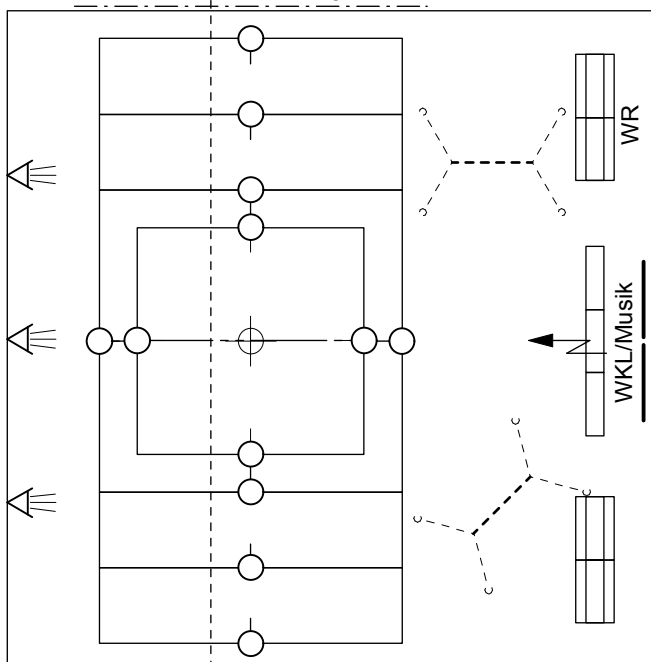

Podest
26m x 26m

mit spez.
weissem
Bauflies
belegt

GYM FELD

- — ○ = Markierung aufgespritzt mit wasserfester Farbe (schwarz) Vermassung siehe Plan 2
- = Bodenmarkierung Mitte + Molankegel
- ⊕ = Bodenmarkierung Mittelpunkt
- ⚡ = Elektroanschluss
- △ = Lautsprecher
- = Markierung RG rotes Klebeband Demontabel
- . - . - = Kantenschutz


0 5 10 15 20 25
METER
1:300



GYMNASTIK

- GROSSFELD GYG
- KLEINFELD GYK

Wiese
Wiese


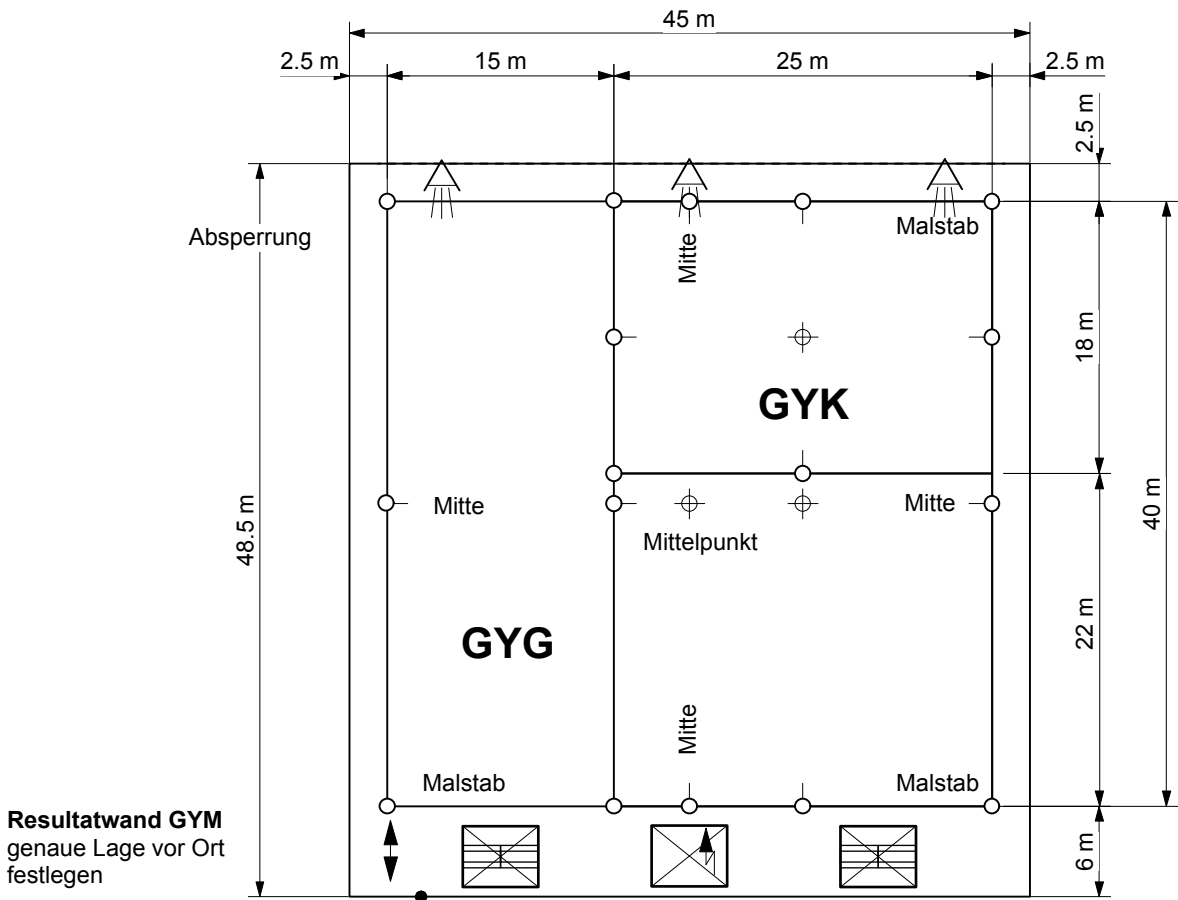



Resultatwand GYM
genaue Lage vor Ort
festlegen



- TEAM AEROBIC
- GYM BÜHNE

TAE
GYB

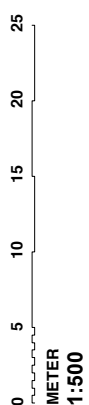
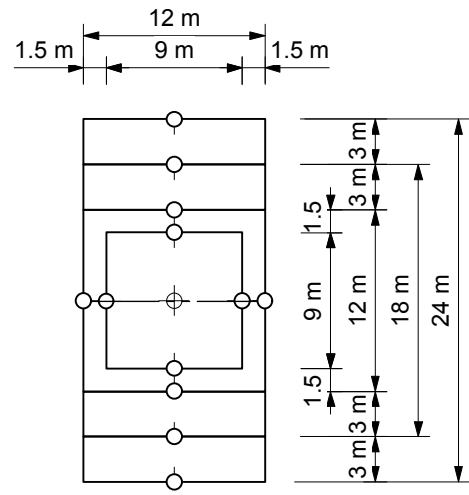


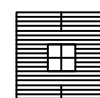

PENDELSTAFETTE PS

Variante mit 8 Bahnen

- = Markierung
- — ○ = Absperrung
- = Holzpfosten l= 2m
- ① = Bahn Nr. an Pfosten
- = Anlauf Marken zum einstecken
je 4 Stück pro Bahn

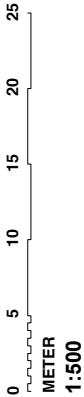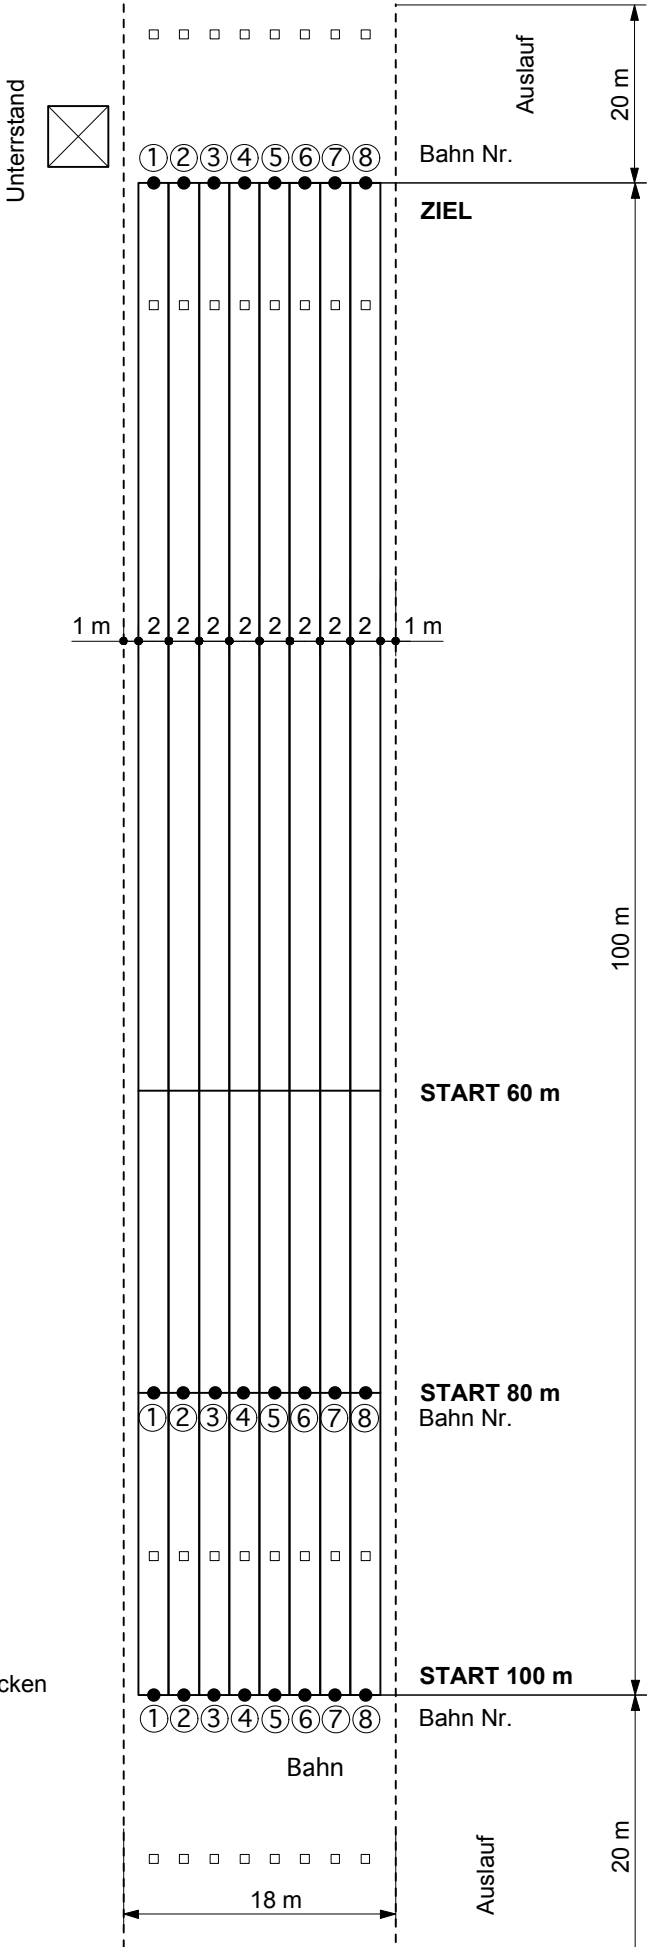


Anlageplanung

PENDELSTAFETTE PS

Variante mit 4 Bahnen

Anlauf Marken zum einstecken
je 4 Stück pro Bahn

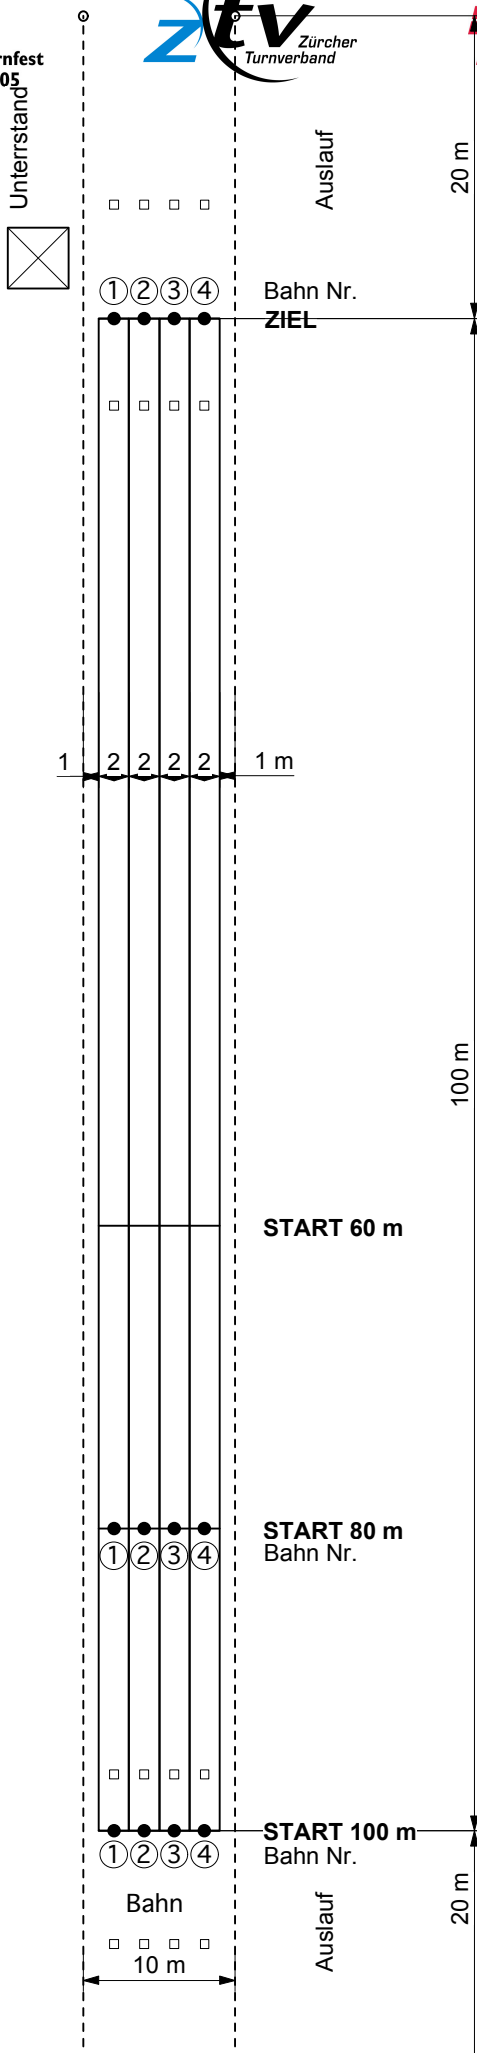


- = Markierung
- = Absperrung
- = Holzpfosten l= 2m
- = Bahn Nr. an Pfosten

0 5 10 15 20 25
METER

1:500





KUGELSTOSSEN KUG 8 ANLAGEN

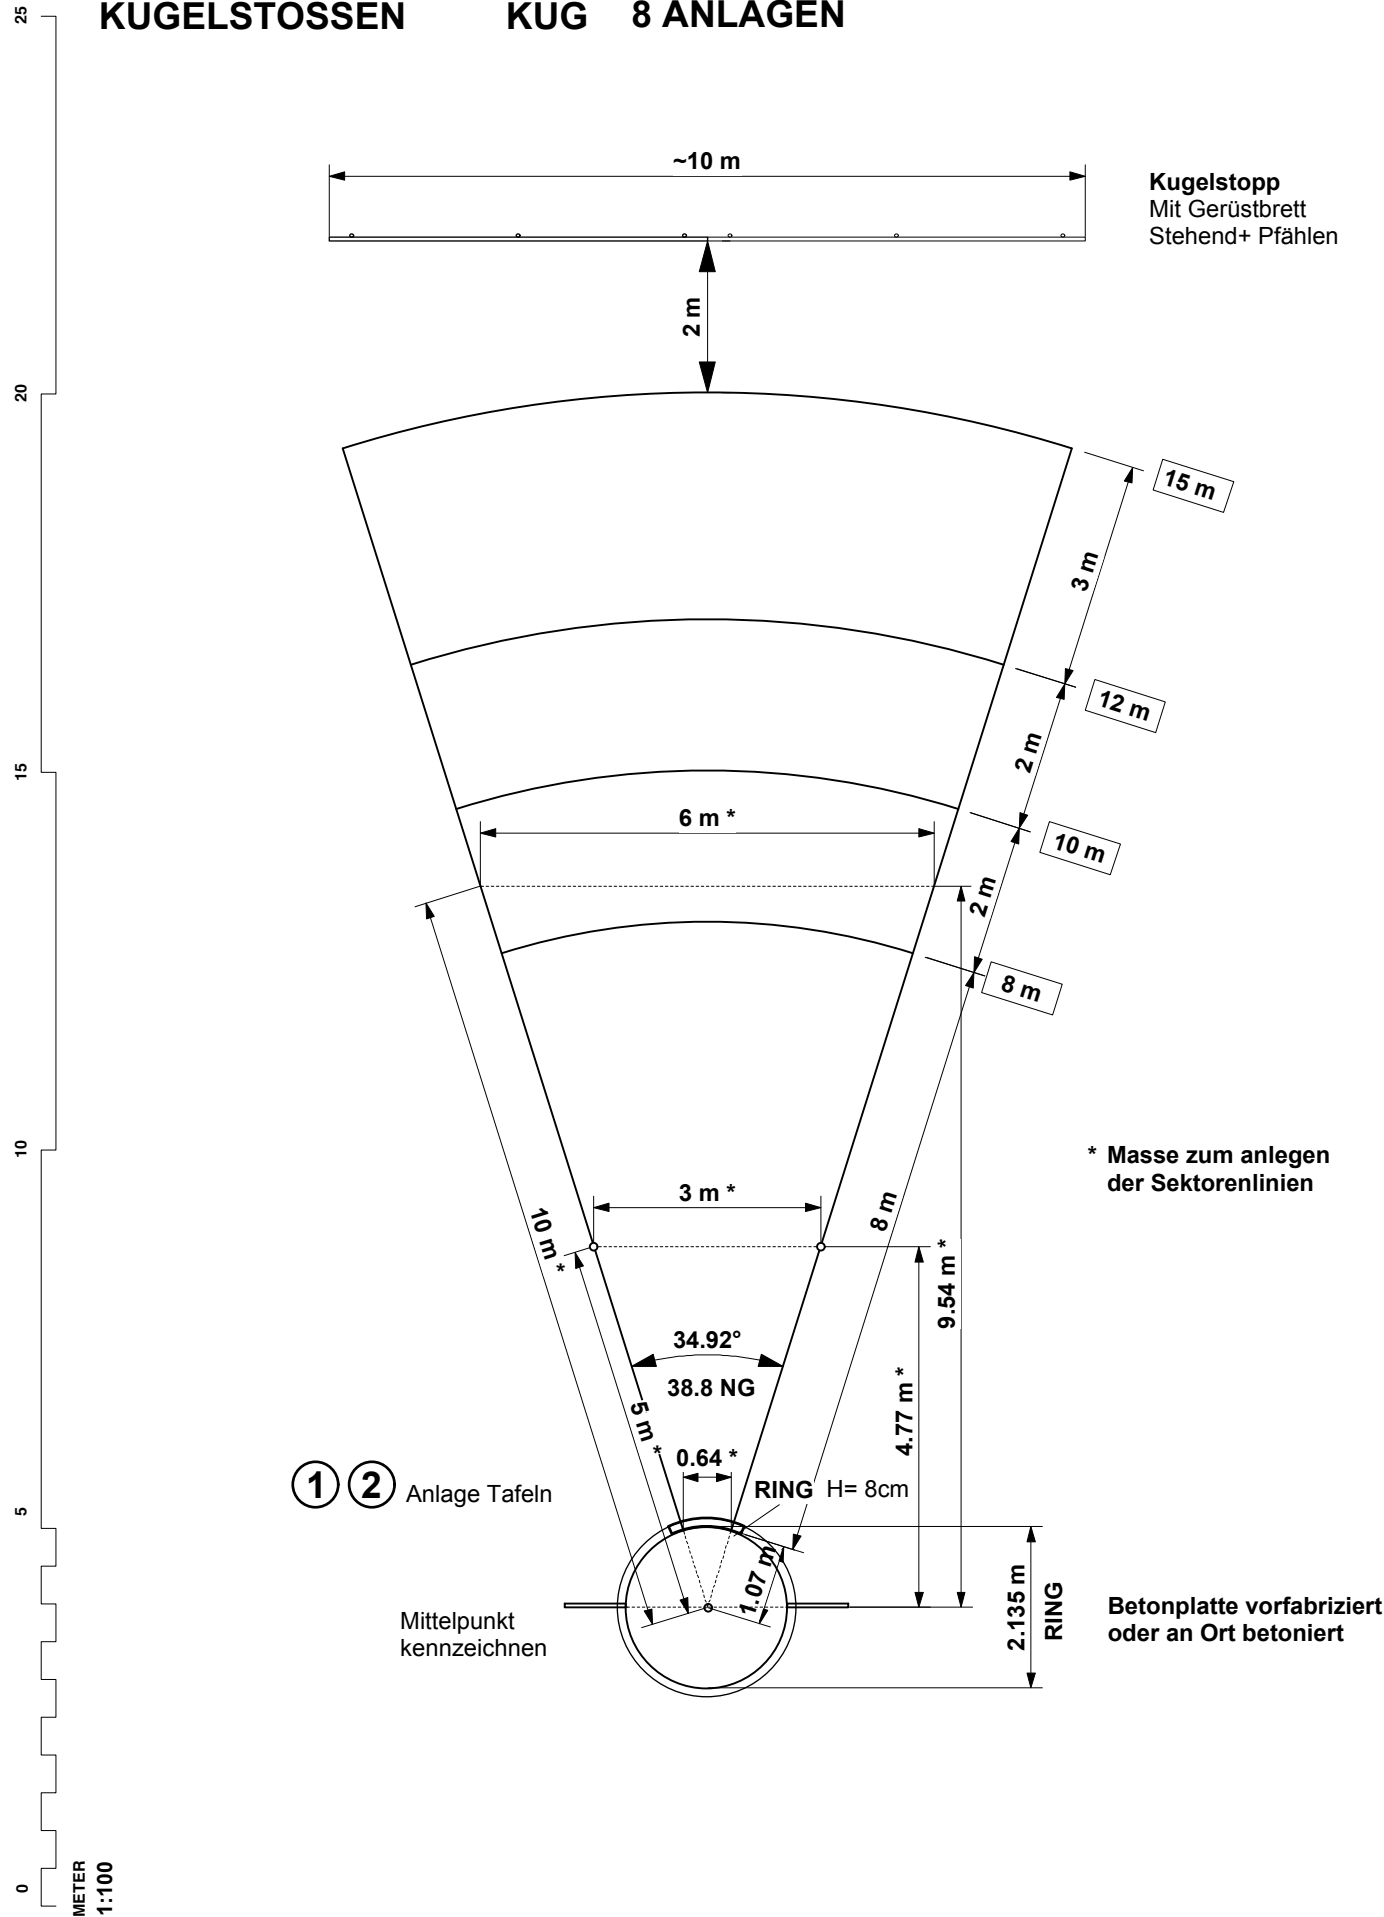


HOCHSPRUNG HO

6 Anlagen

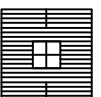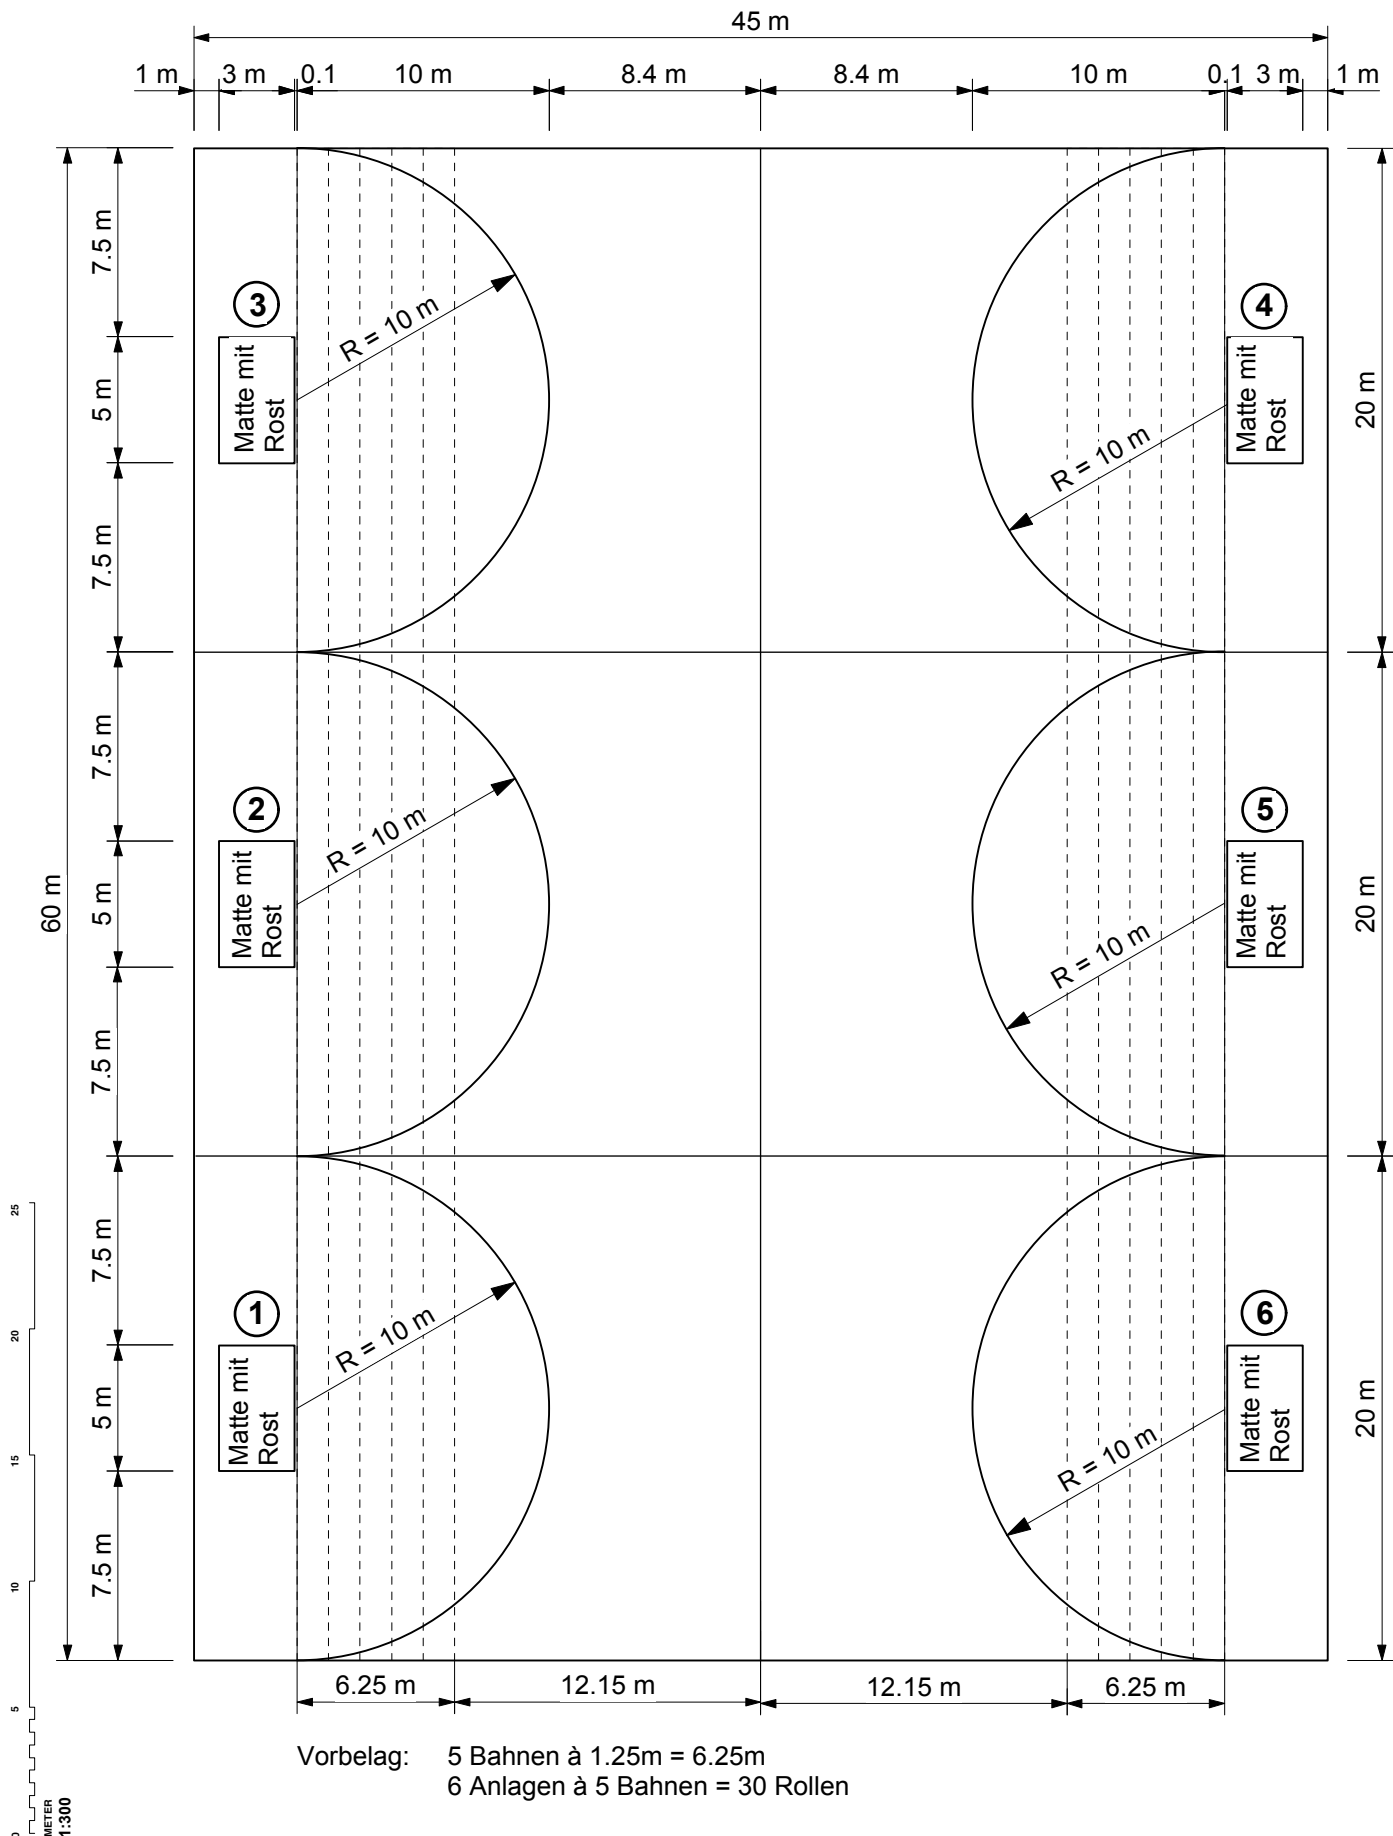

HOCHSPRUNG HO
minimale Abstände 6 Anlagen

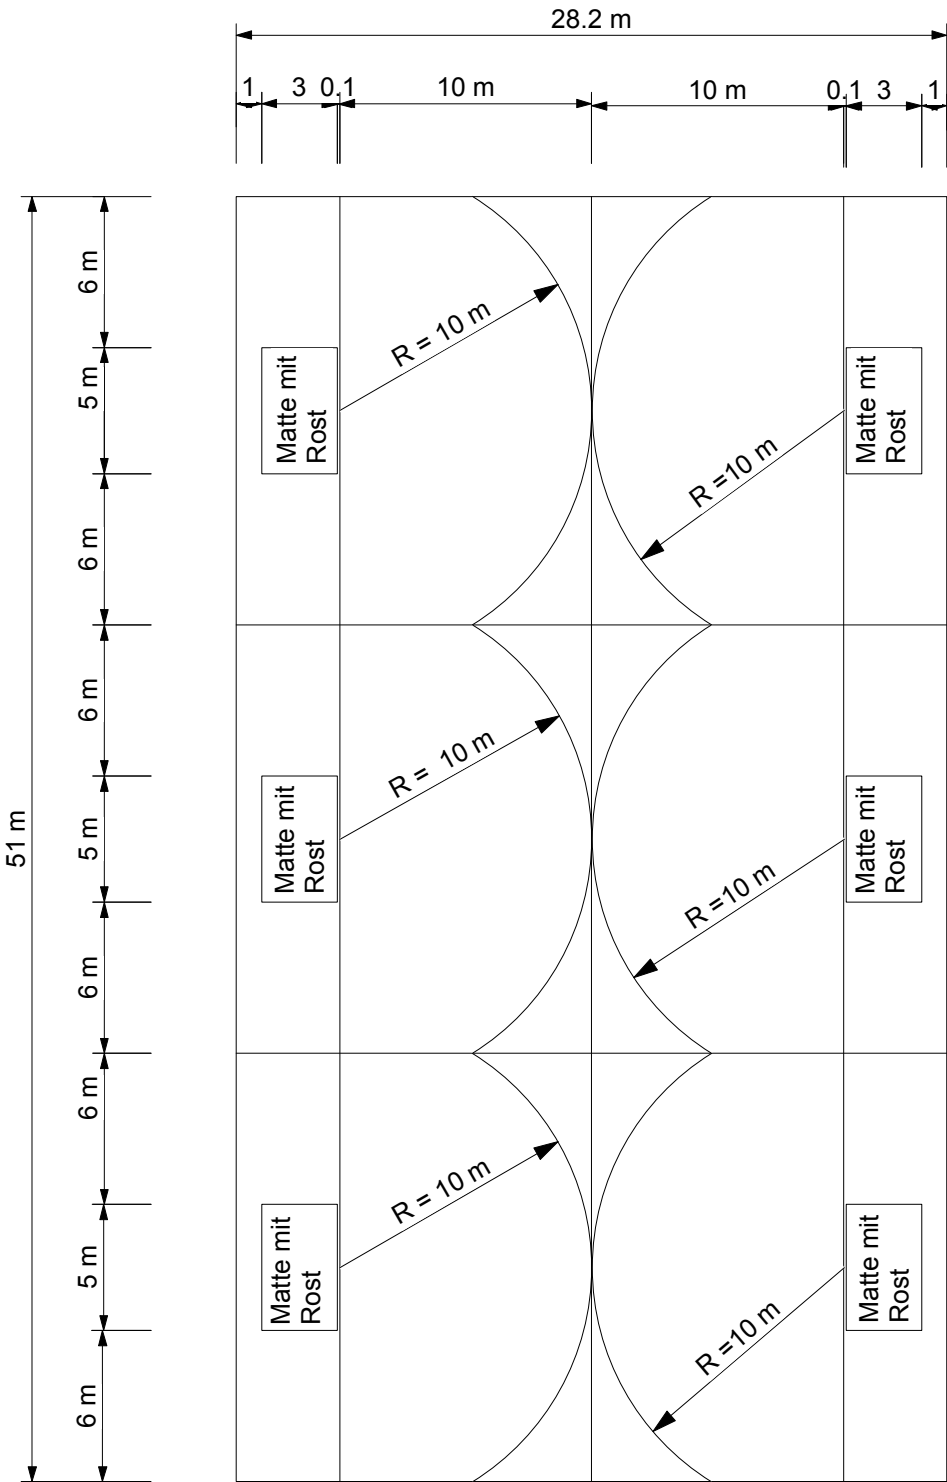



1:300



Anlageplanung

HOCHSPRUNG HO KTF 05

6 Anlagen

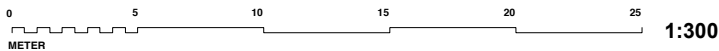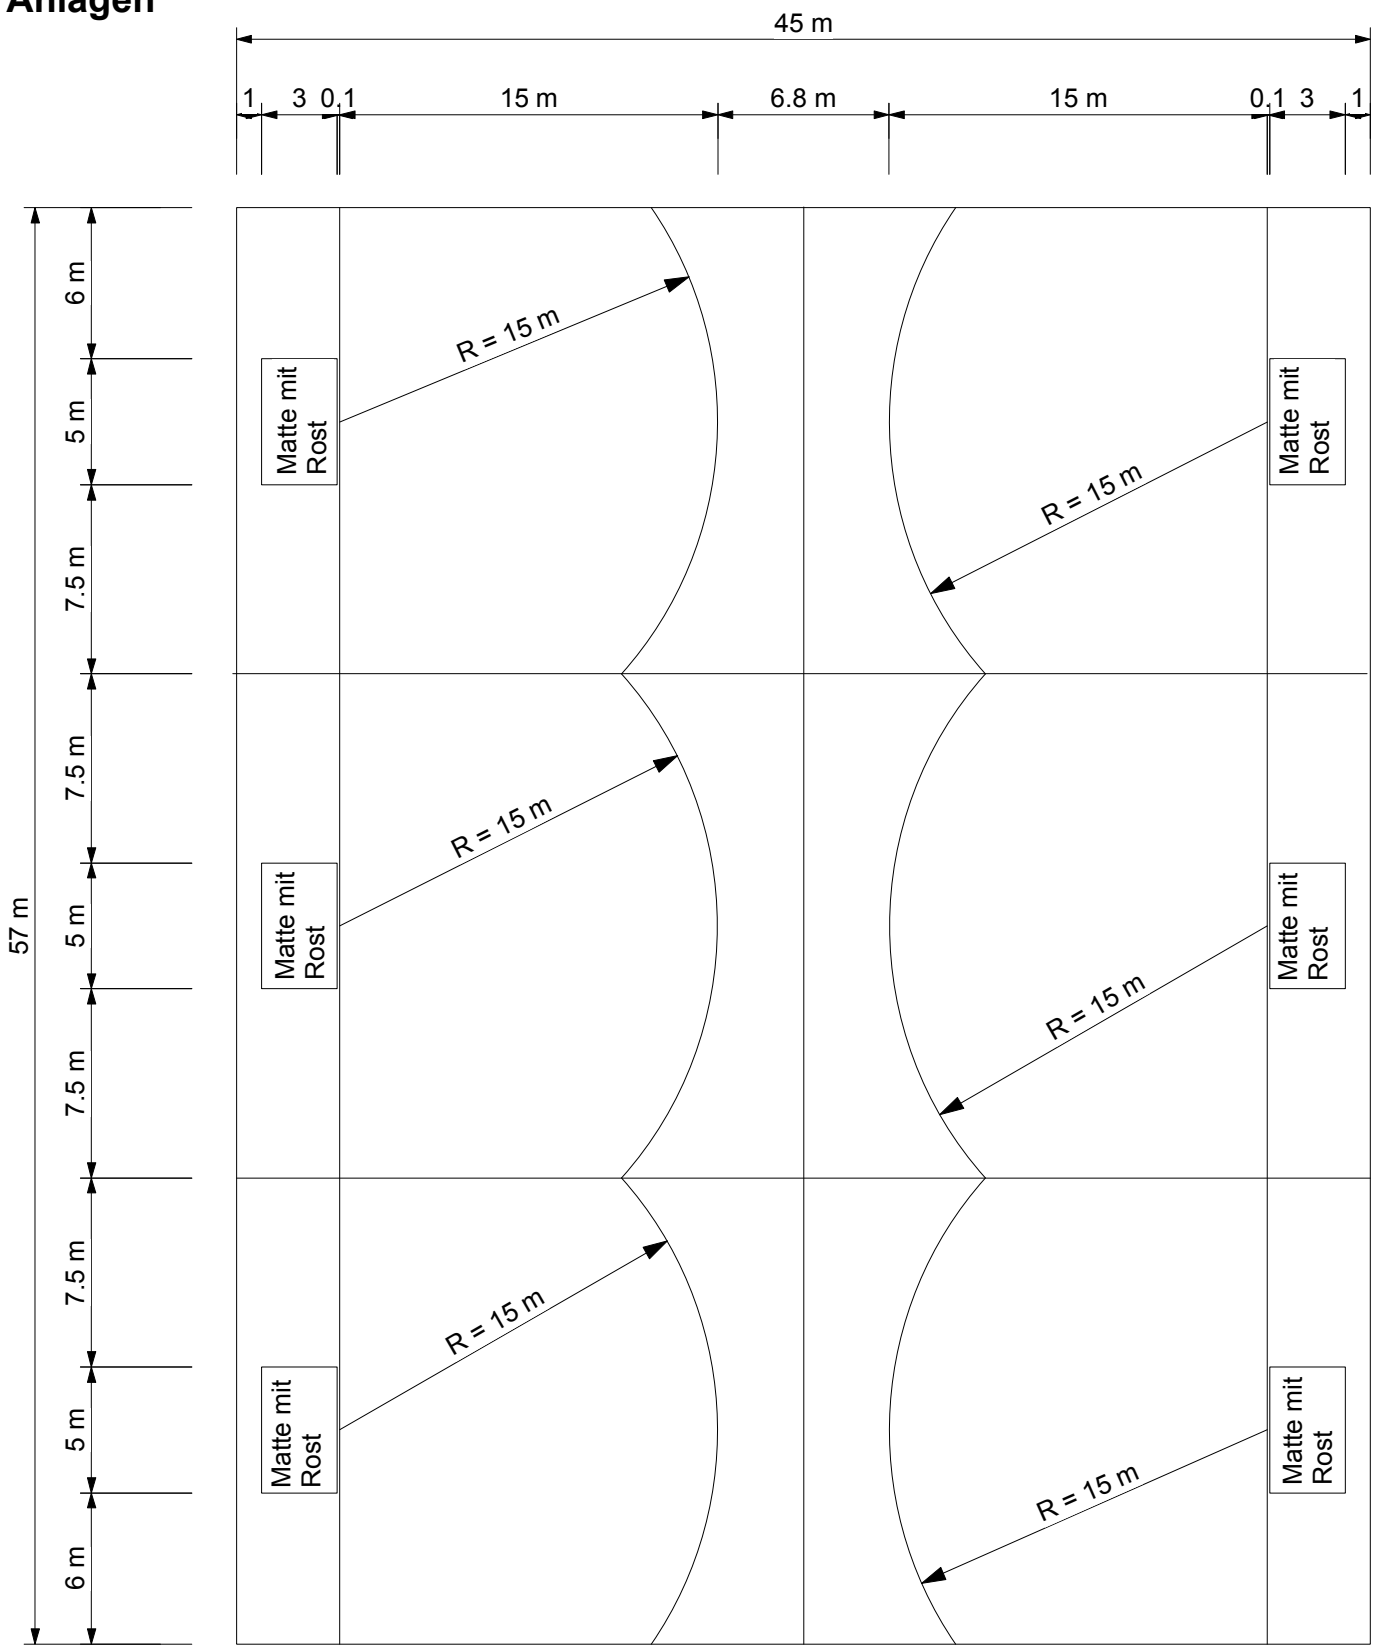


1:300


Anlageplanung

HOCHSPRUNG HO


3 Anlagen

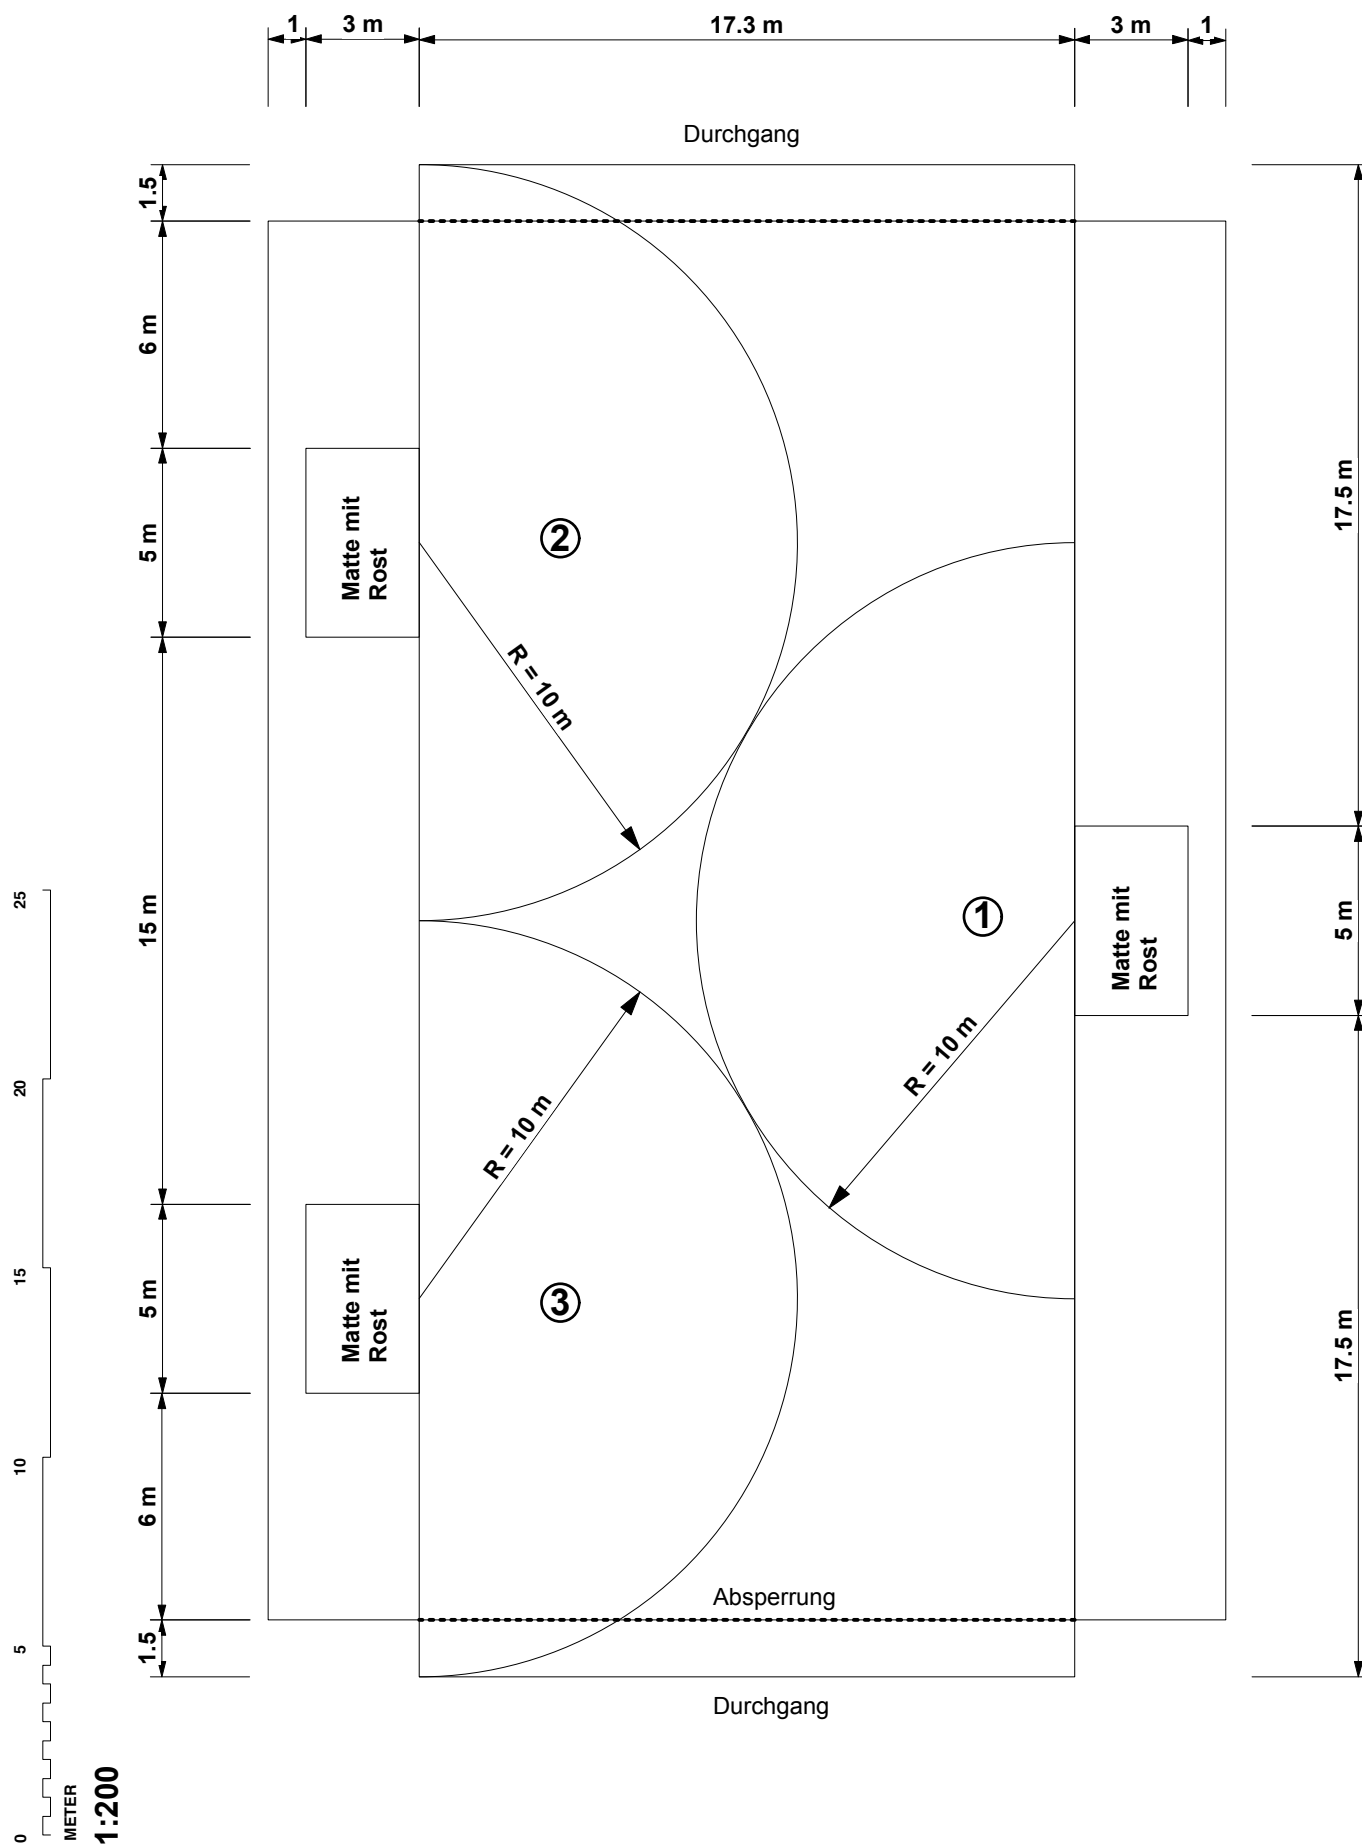

WEITSPRUNG 2 X 4 ANLAGEN WE

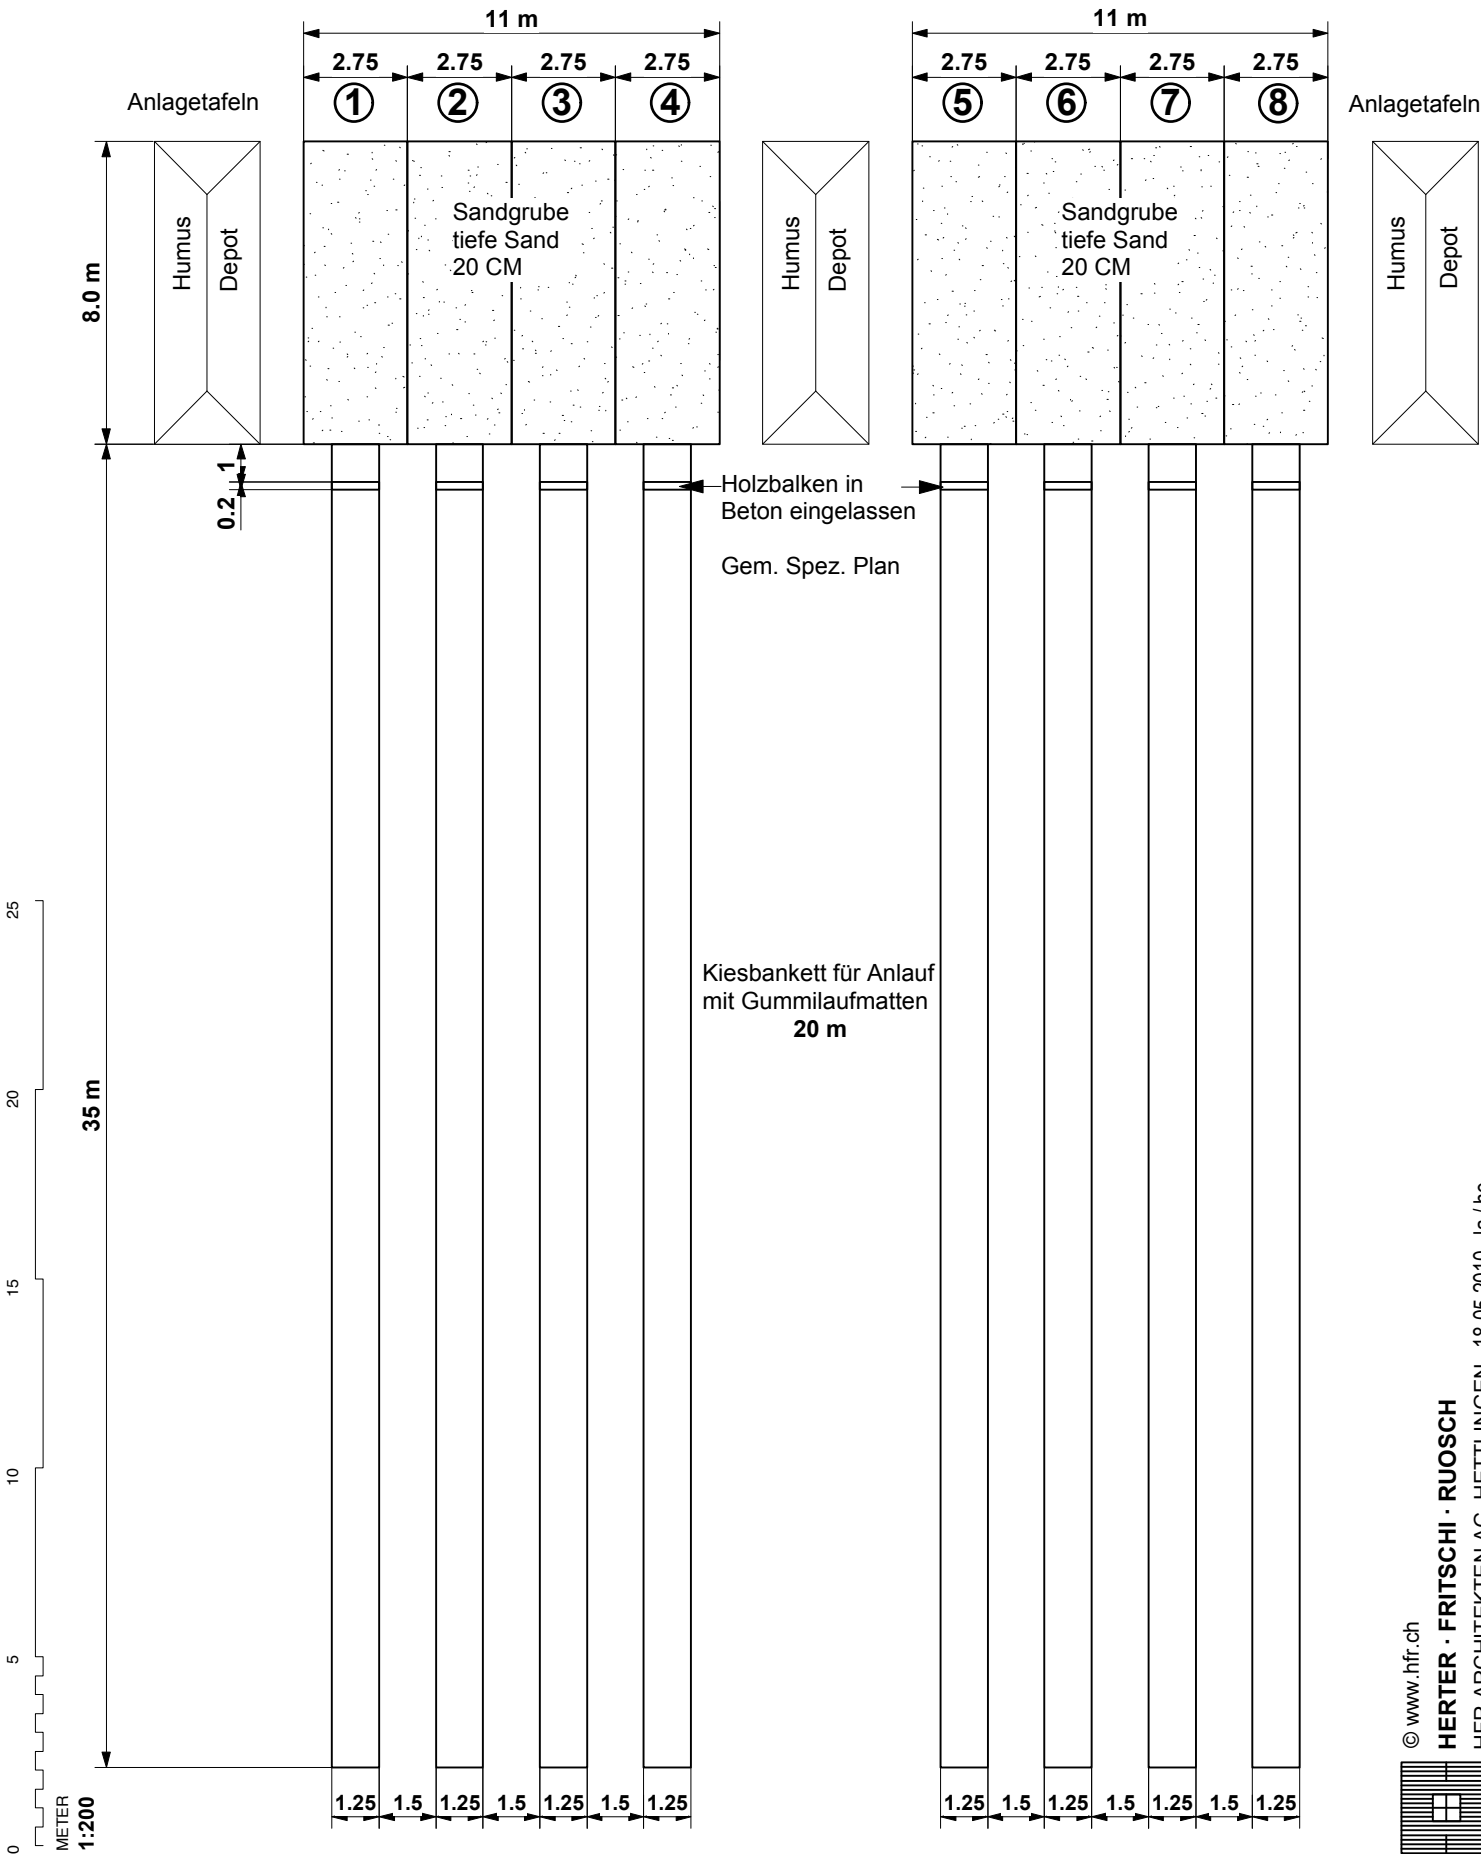

WEITSPRUNG 2 X 5 ANLAGEN WE

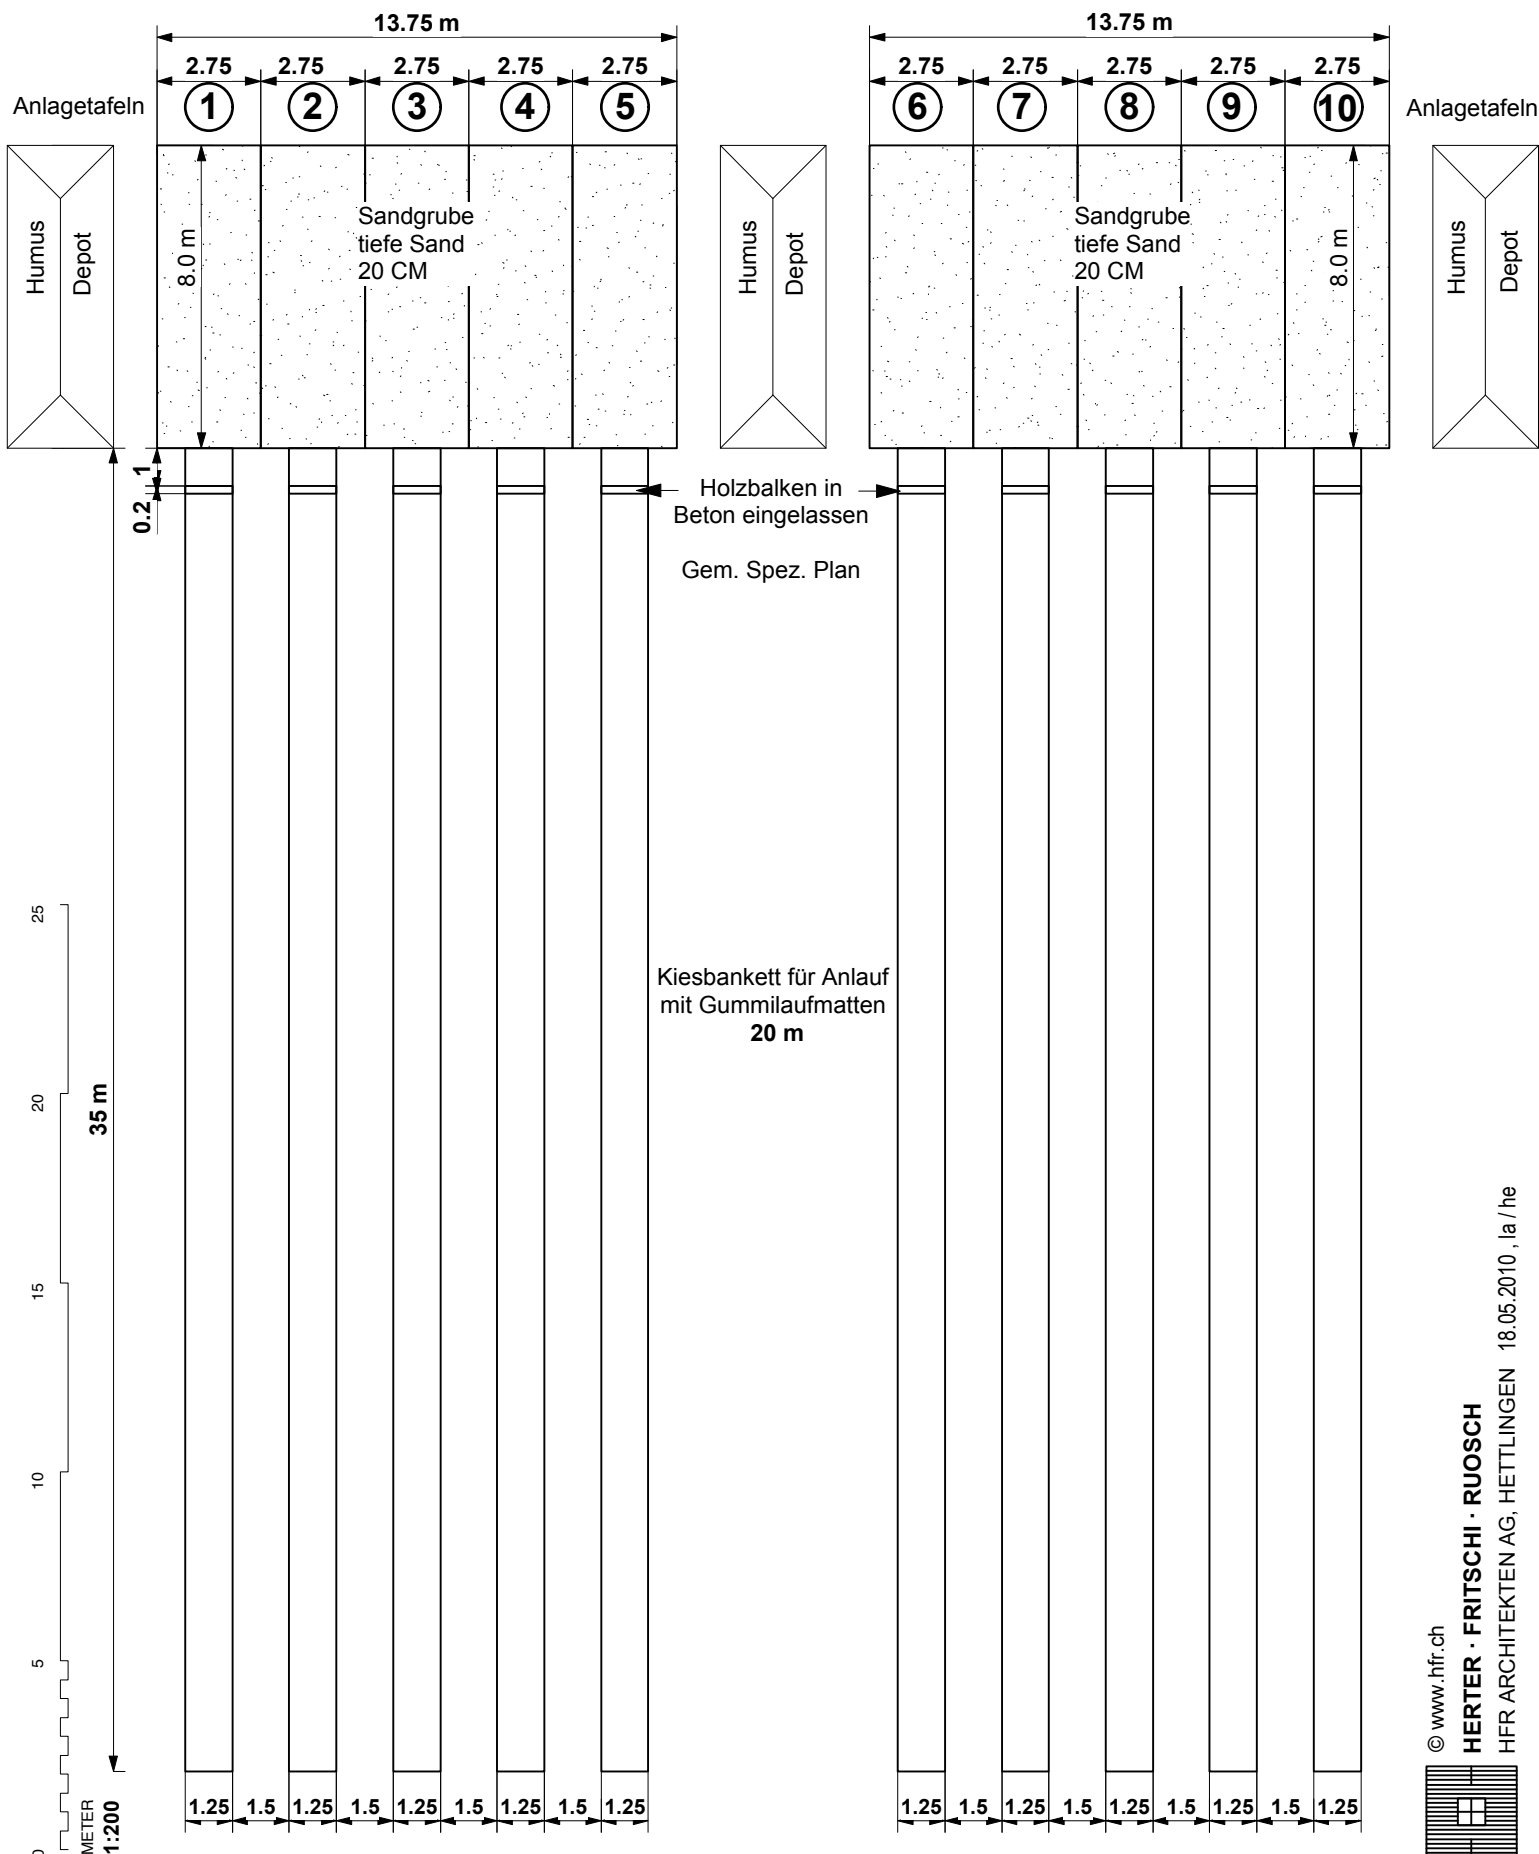

WURFANLAGE

3 ANLAGEN

WU

Sektor

29°



SB

34.92°


SPE

29°


Kombinierte Wurfanlage WU/ SB/ SPE

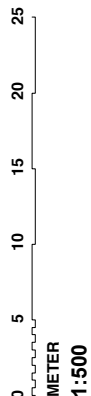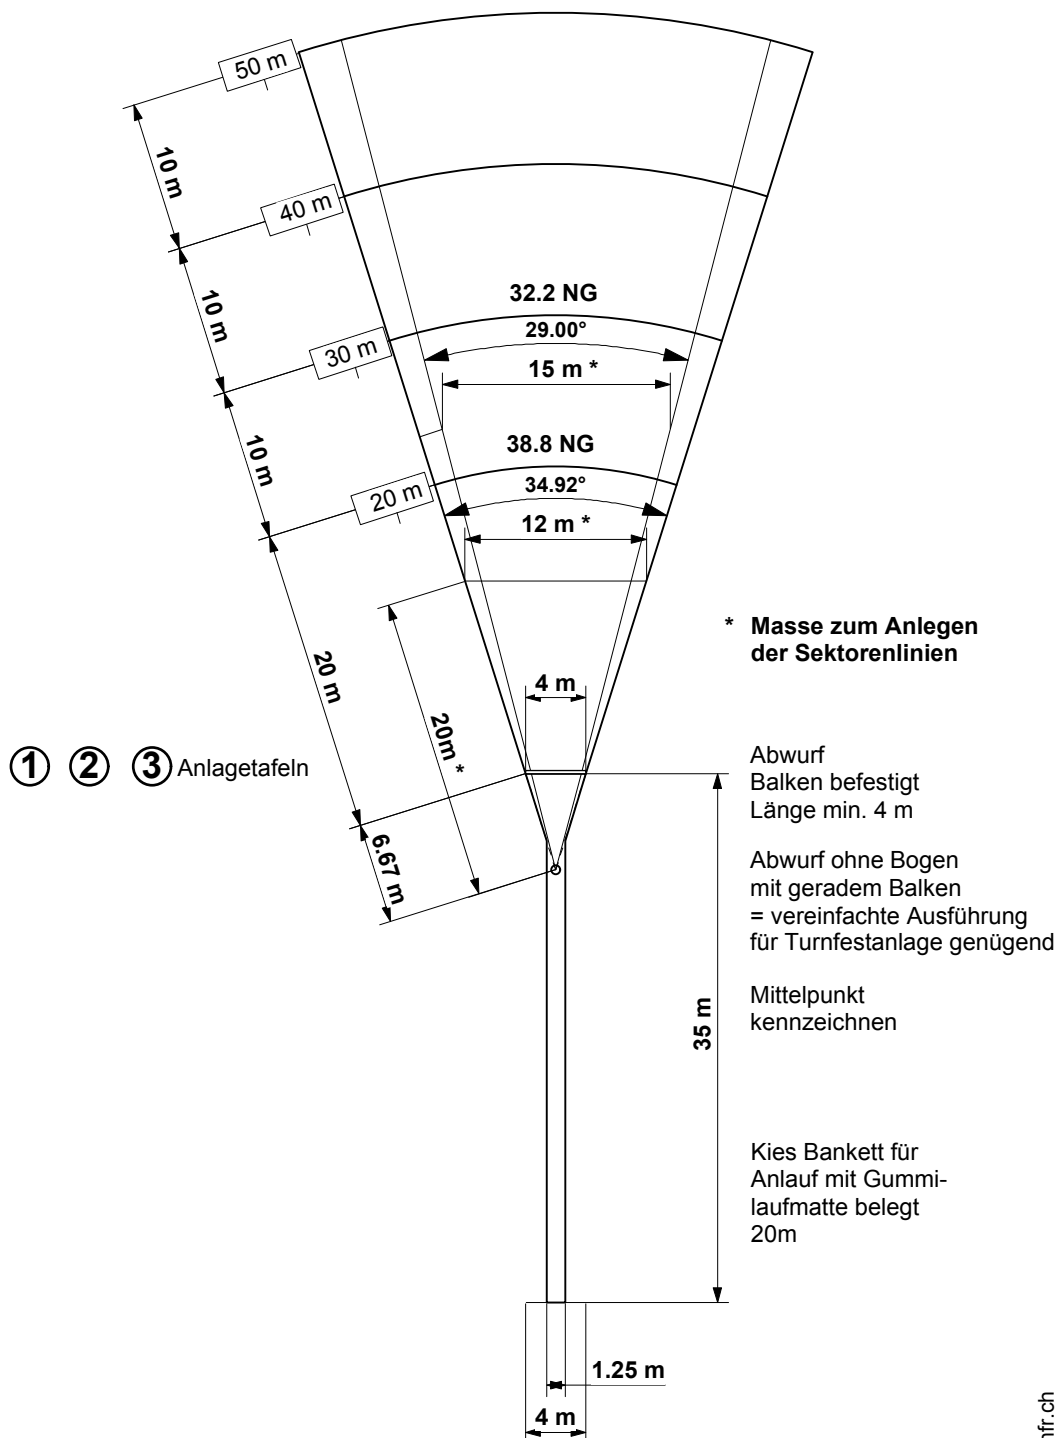


ARENA NATIONAL

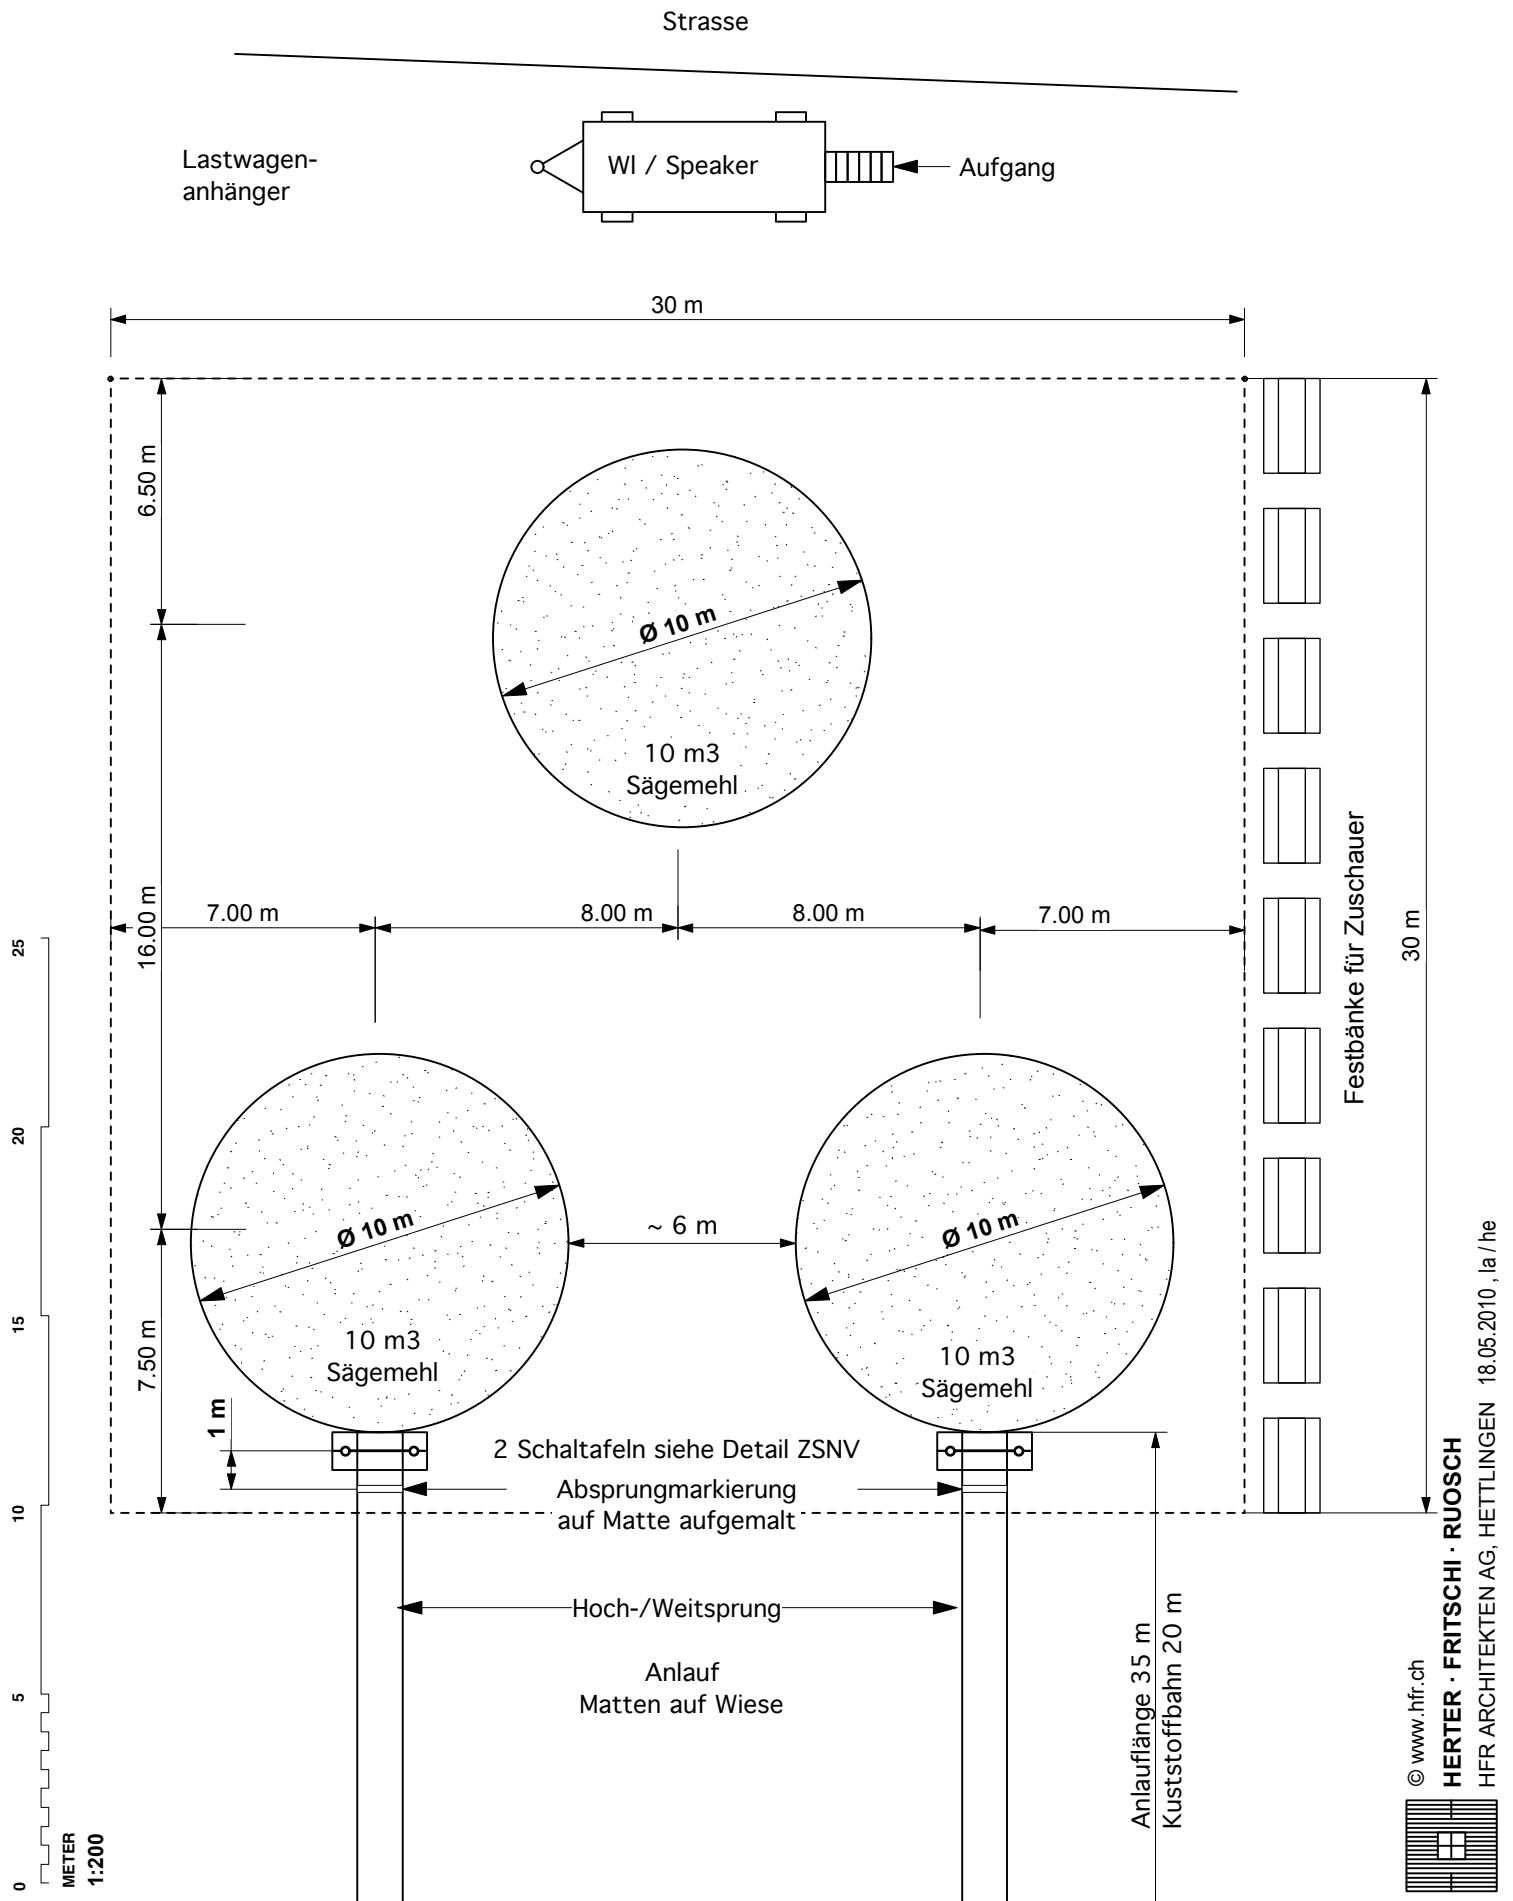

STEINHEBEN STH

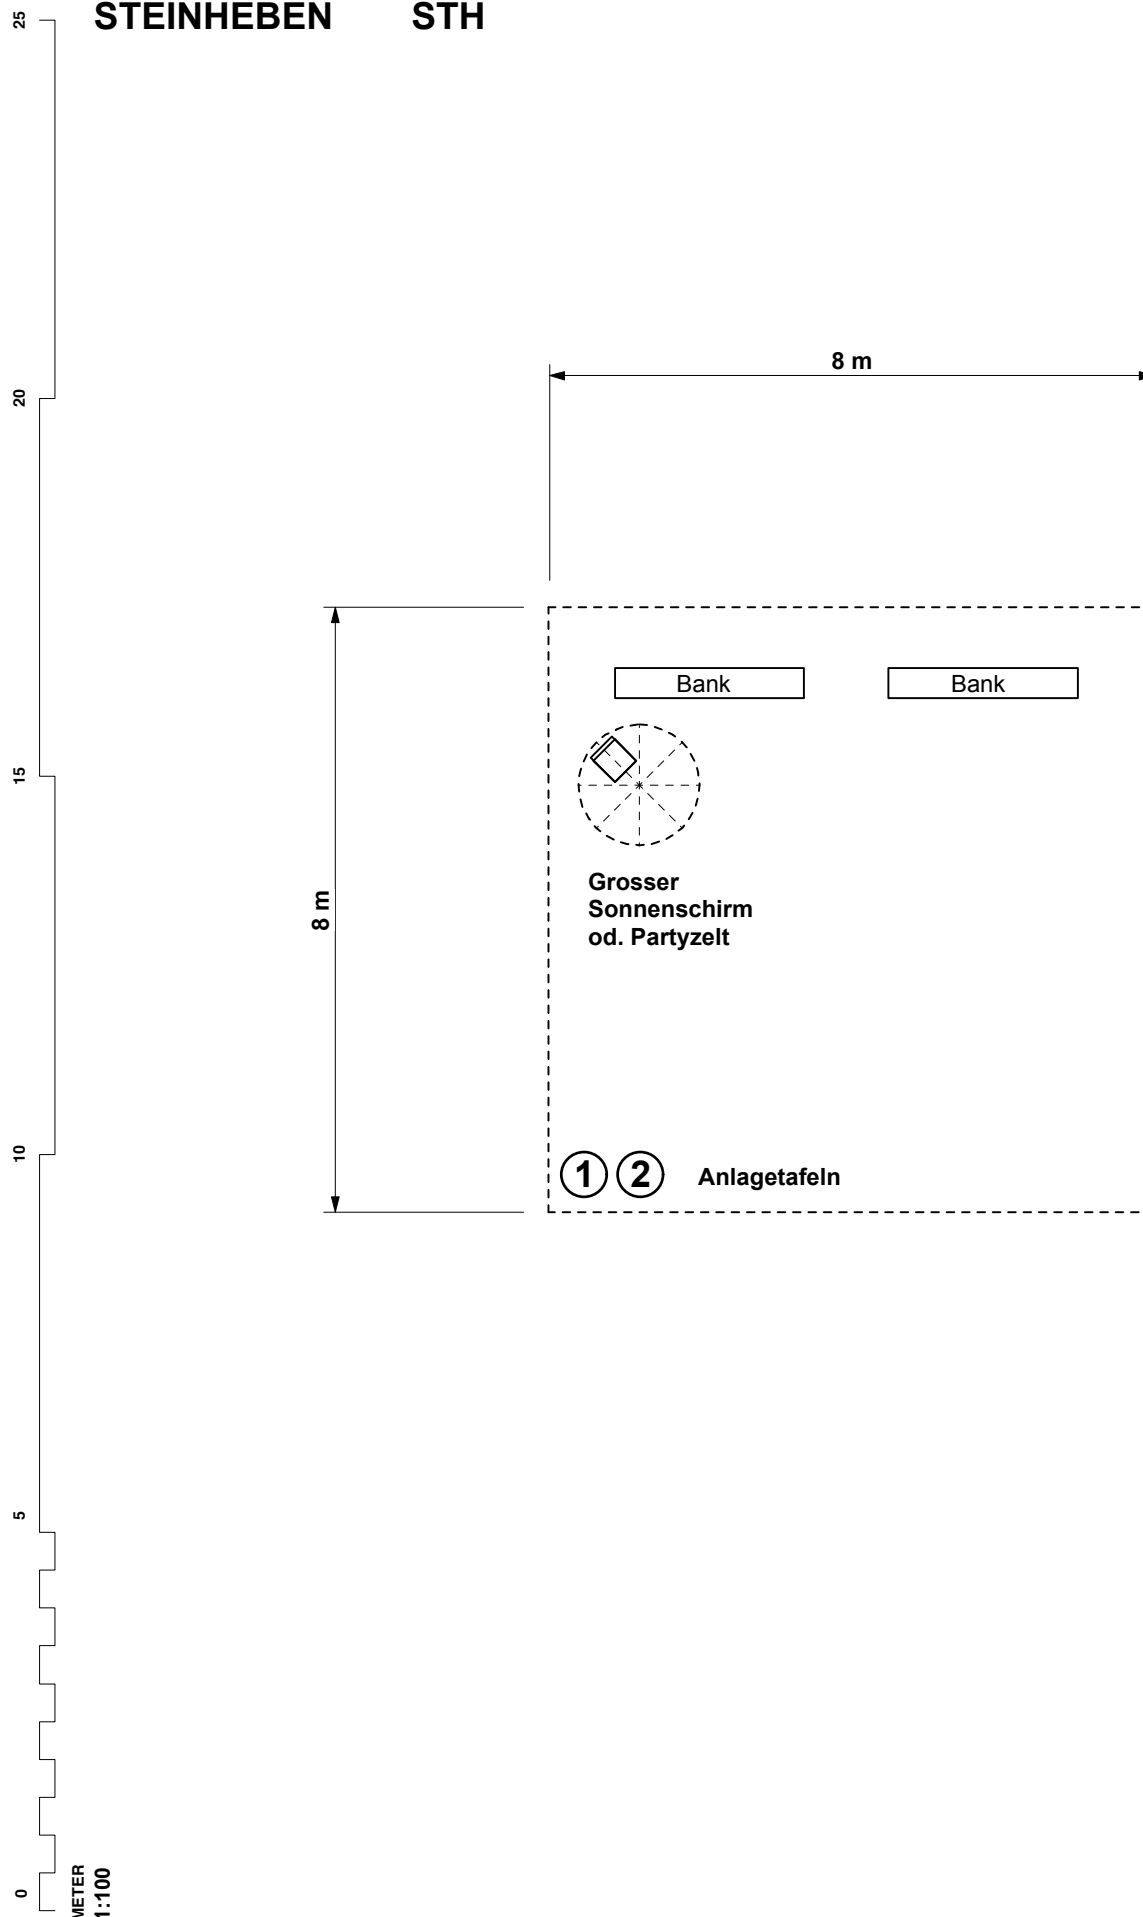


Aufgabe 1a: Fuss-BALL-Korb

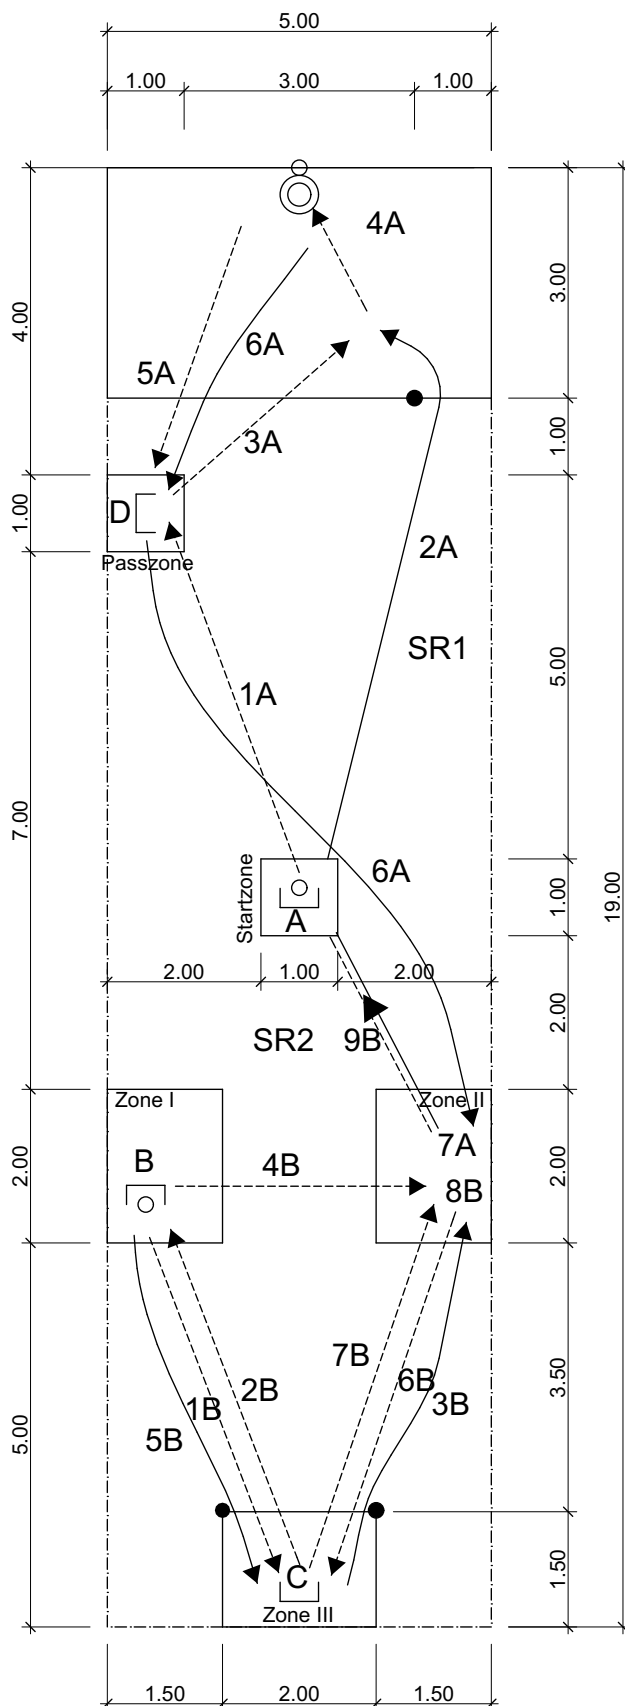


Legende:

-  Spieler
-  Spieler mit Ball
-  Laufweg
-  Ballweg
-  Zonenlinie
-  Spielfeldlinie
-  Malstab
-  Korbständer

Aufgabe 1b: Ball- Kreuz

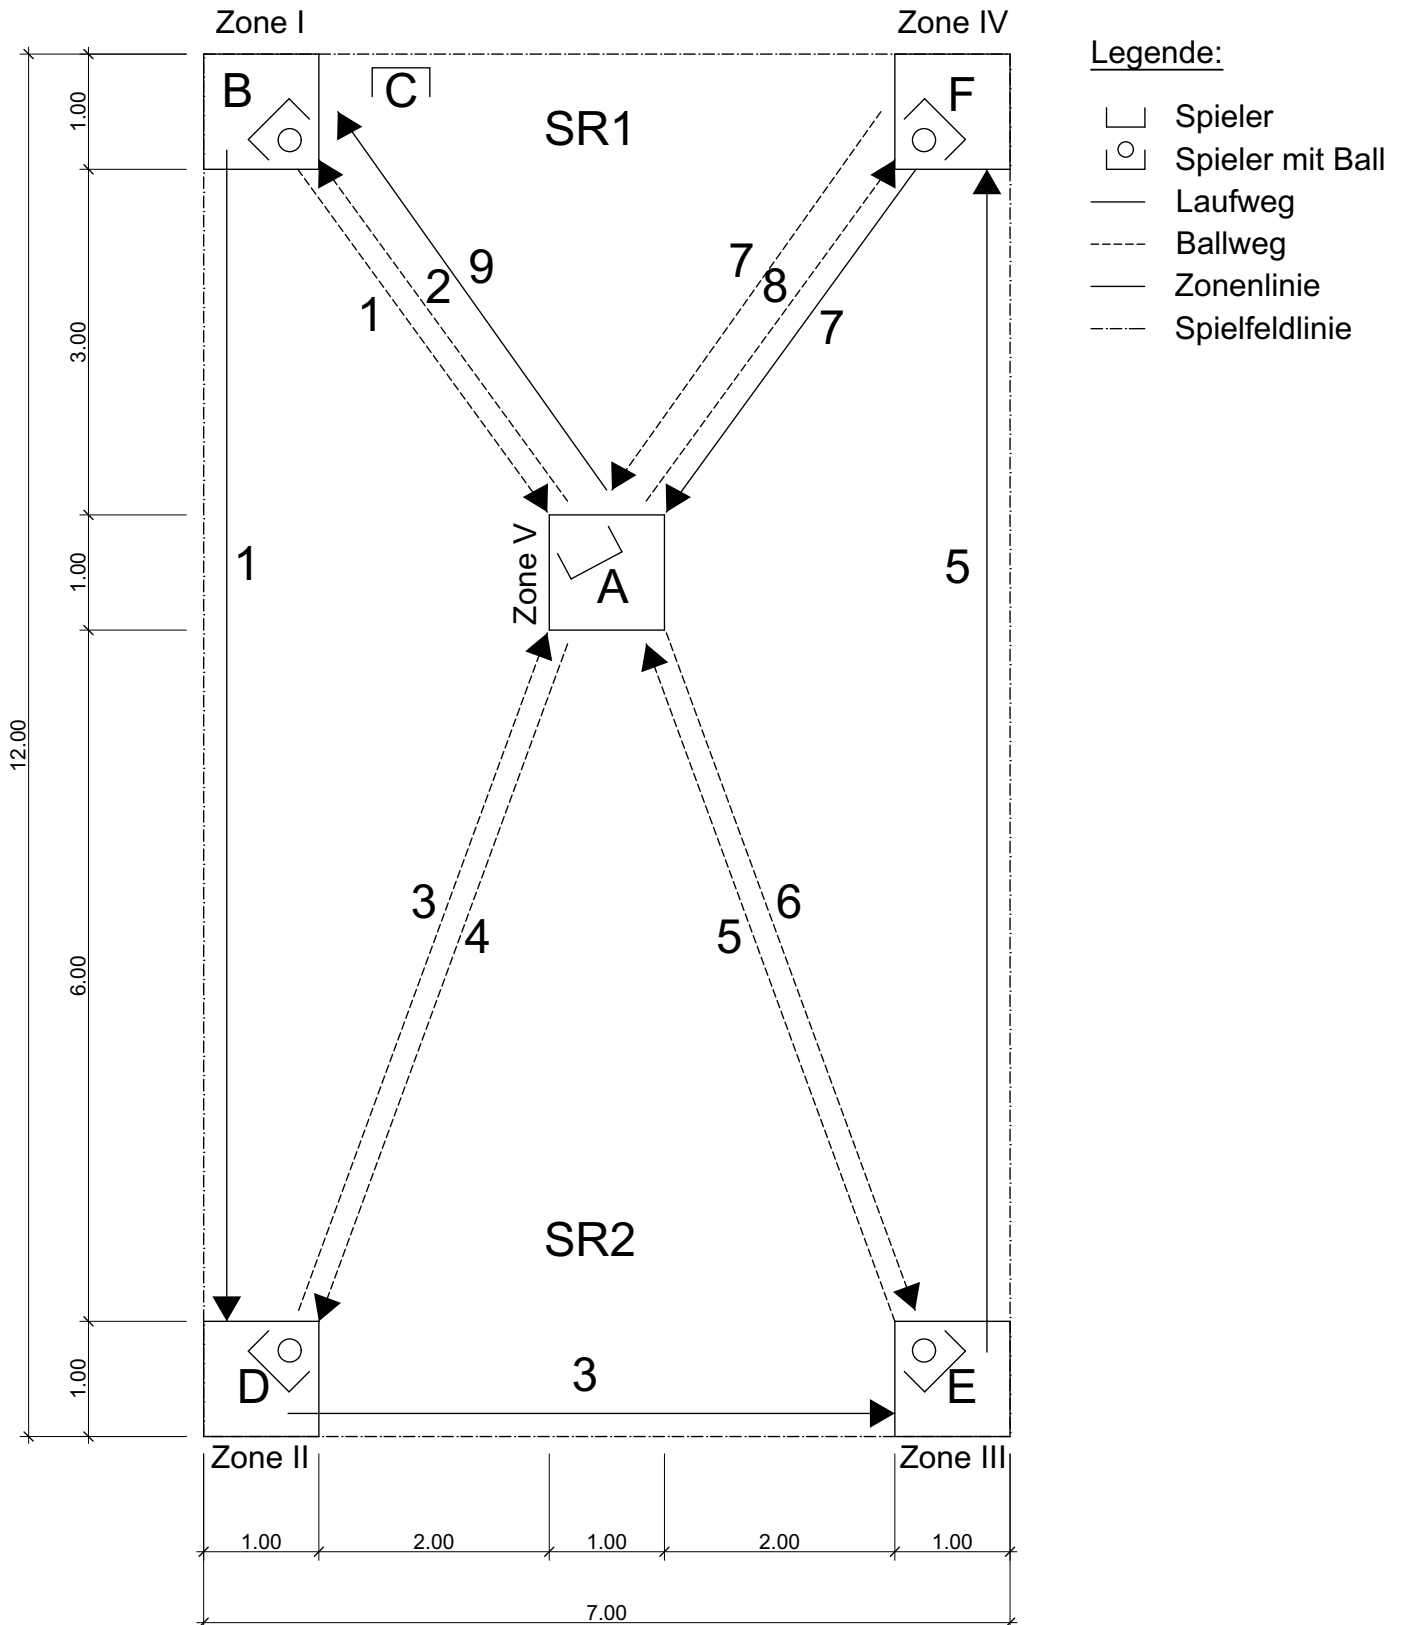


Aufgabe 2a: Unihockey Team

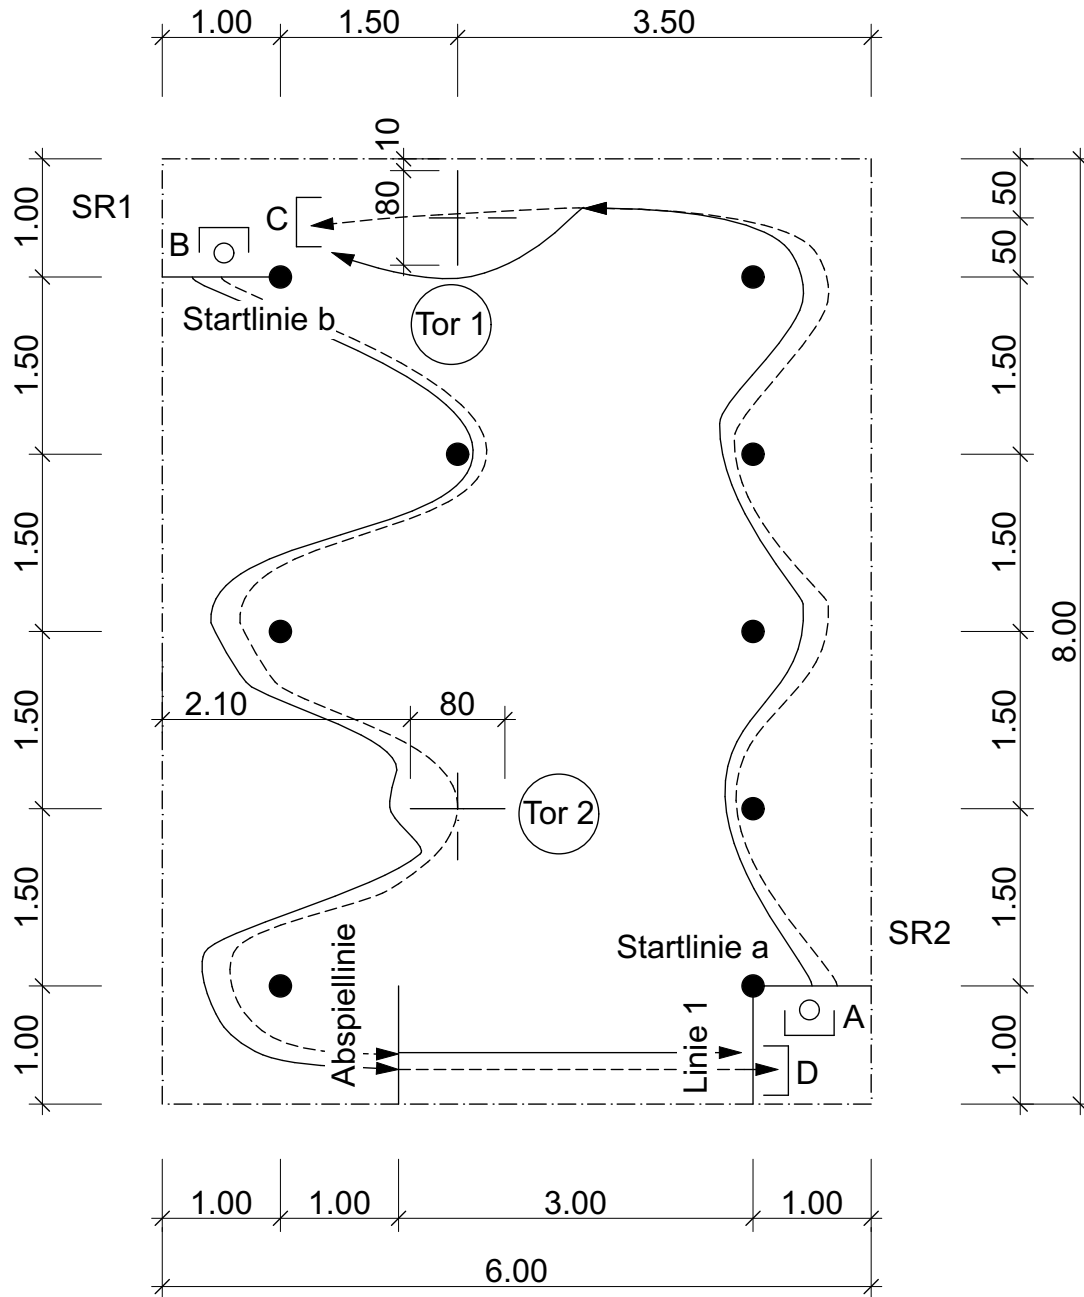

Legende:

- Spieler
- Spieler mit Ball
- Tor ① + ②
- Laufweg
- Ballweg
- Zonenlinie
- Spielfeldlinie
- Malstab


Aufgabe 2b: 8-er Ball

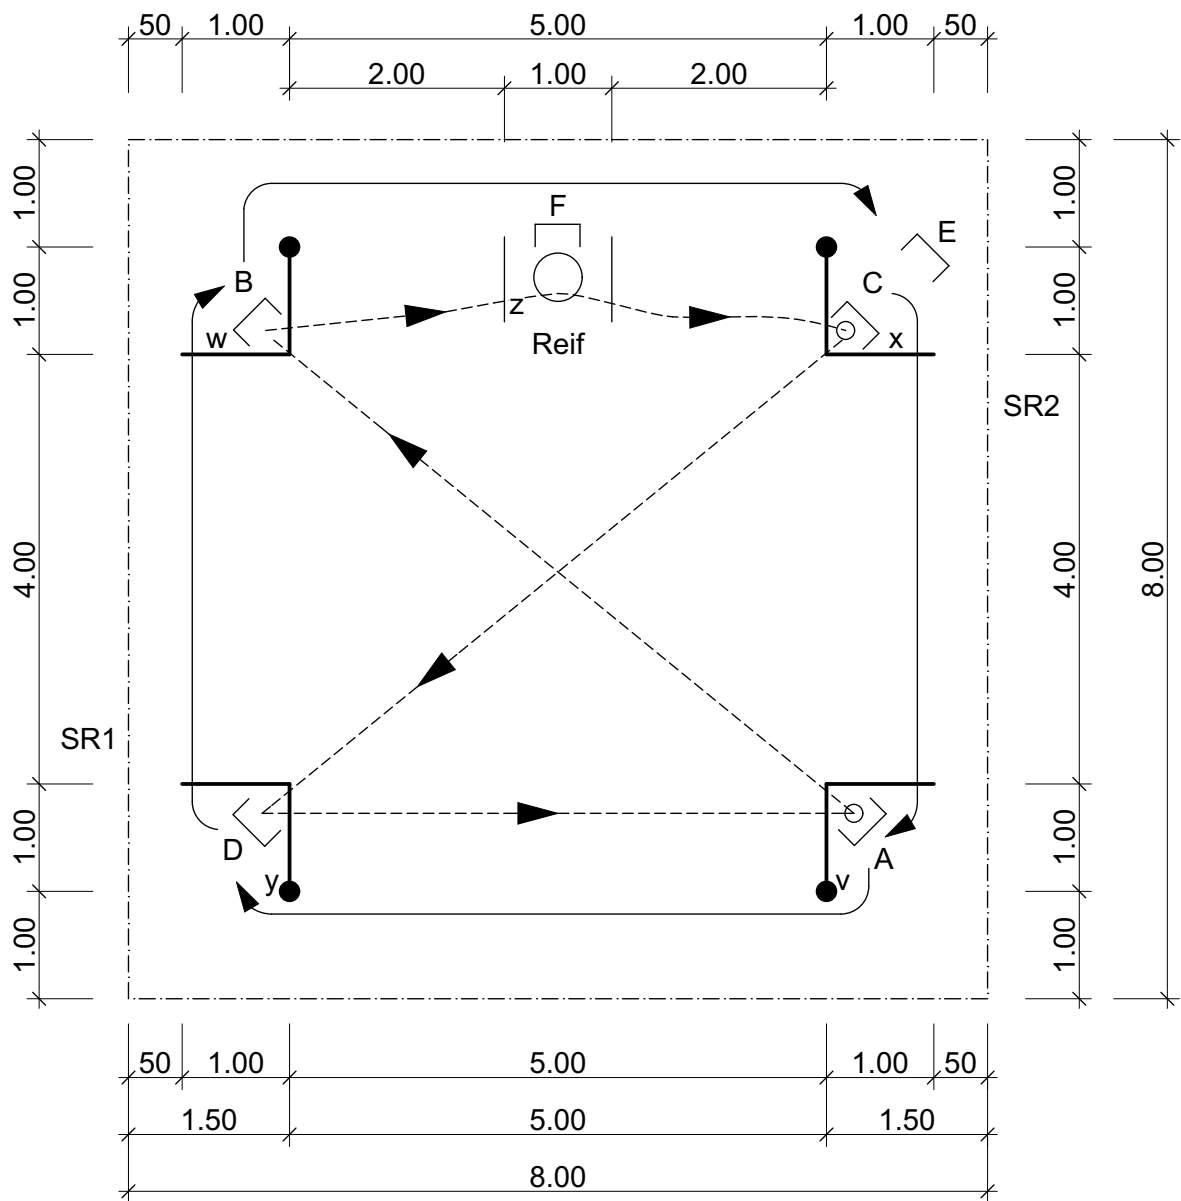

Legende:

	Spieler		Ballweg
	Spieler mit Ball		Linie
	Reif		Spielfeldlinie
	Laufweg		Abwurflinie
			Malstab


Aufgabe 3a: Moosgummiring

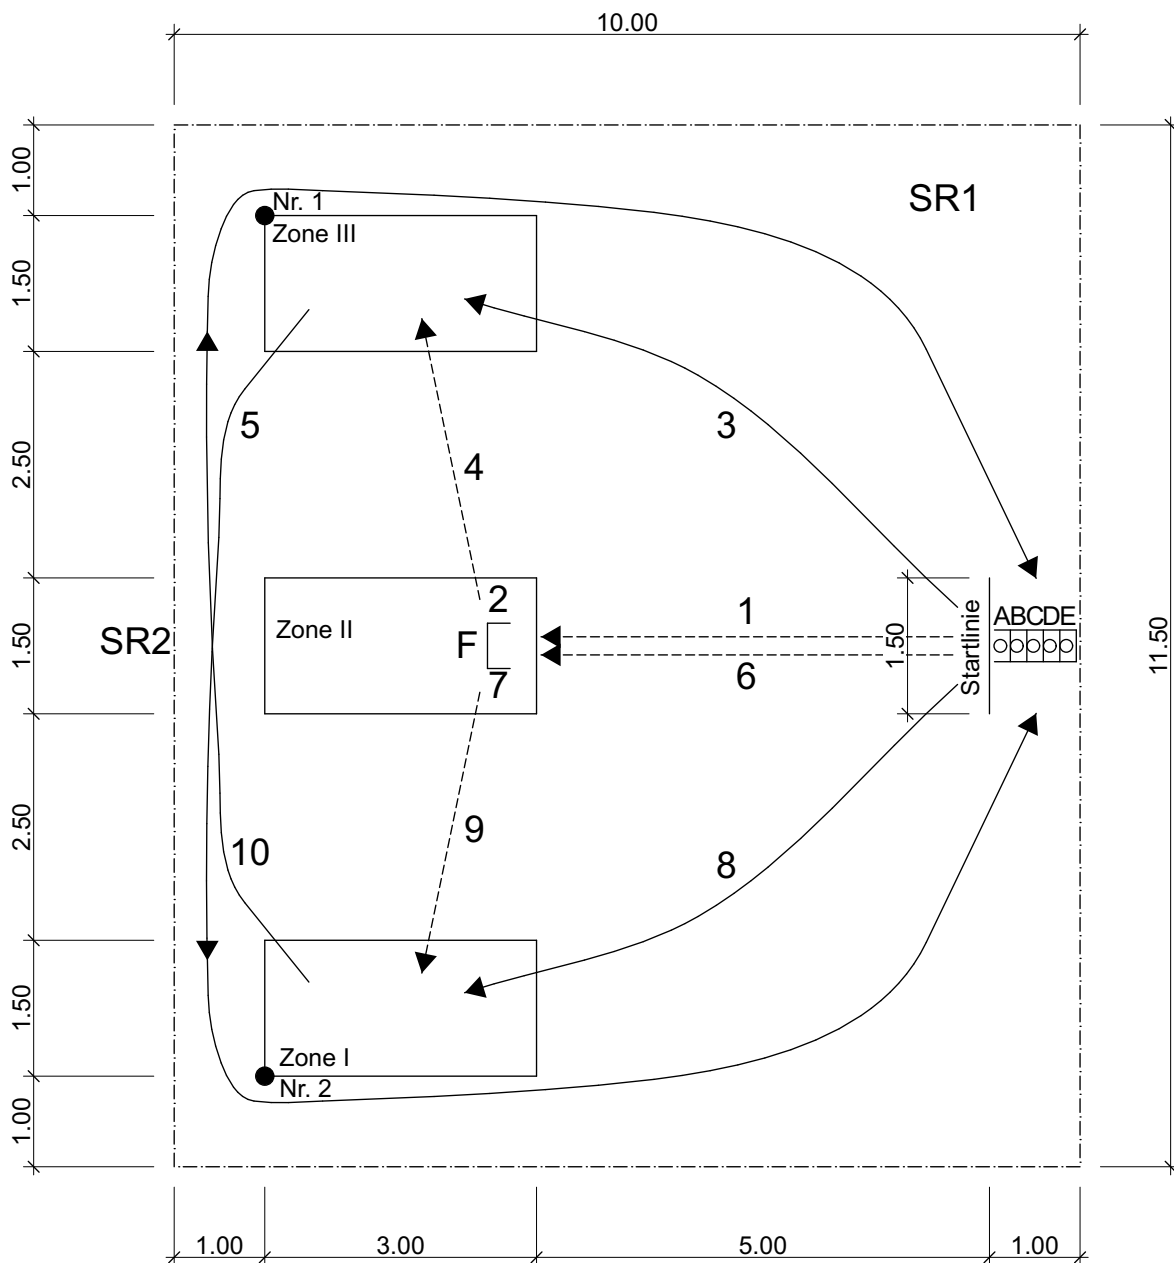

Legende:

-  Spieler
-  Spieler mit Moosgummiring
-  Laufweg
-  Wurfweg
-  Zonenlinie
-  Spielfeldlinie
-  Malstab

Aufgabe 3b: Intercross

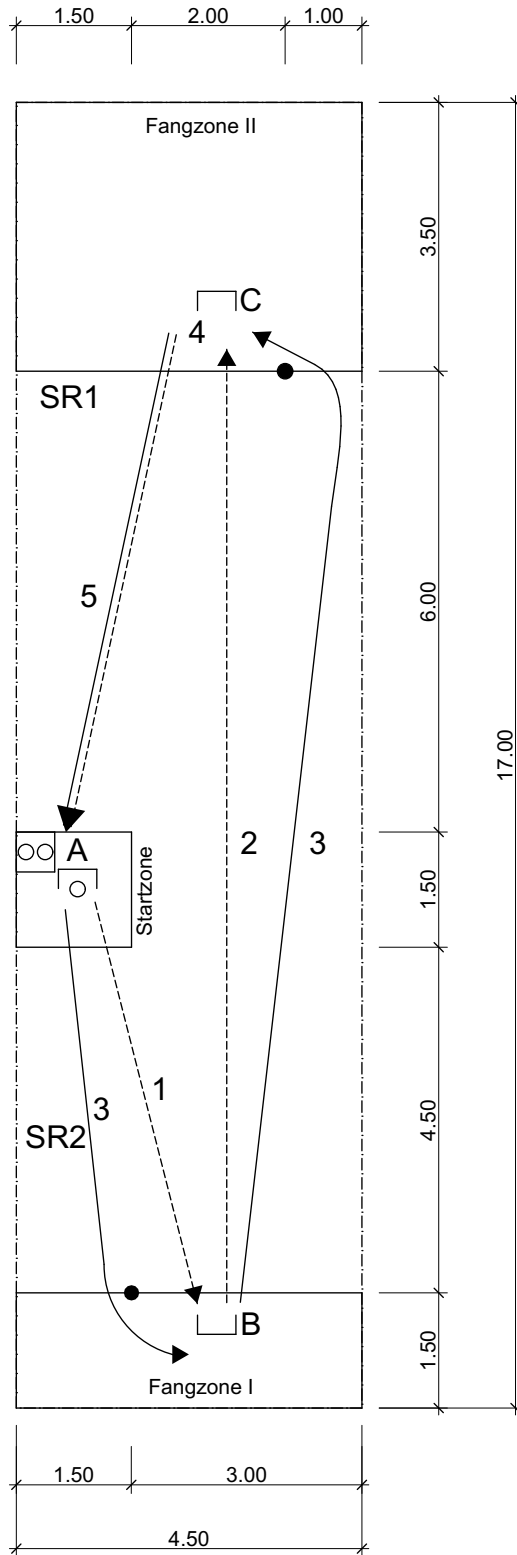


Legende:

-  Spieler
-  Spieler mit Ball
-  Laufweg
-  Ballweg
-  Zonenlinie
-  Spielfeldlinie
-  Malstab
-  Ballbehälter mit 2 Bällen am Boden

Abteilung Breitensport
Ressort Turnen
Fachbereich Fitness Teste
Fachgruppe Fachteste

Fachtest Allround Aufgabe 1 (2015) Test de branche allround Tâche 1 (2015)

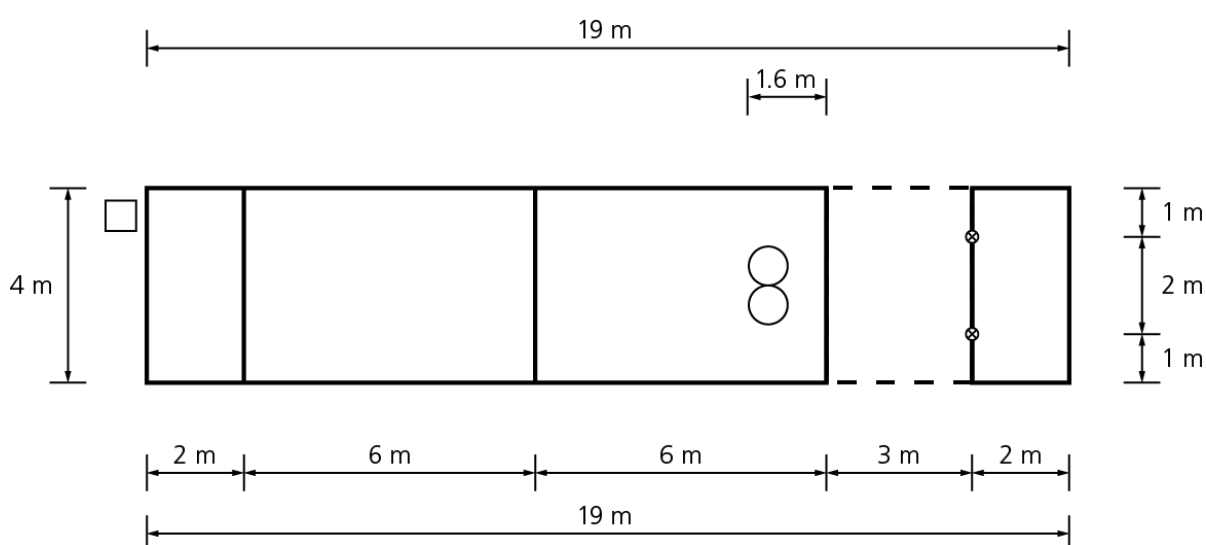

Legende


- Reif d = 80 cm
- ⊗ Malstab
- Behälter für 3 Reservebällen

Légende

- Cerceau d = 80 cm
- ⊗ Piquet
- Récipient pour 3 balles de réserve

Abteilung Breitensport
Ressort Turnen
Fachbereich Fitness Teste
Fachgruppe Fachteste

Fachtest Allround Aufgabe 2 (2015) Test de branche allround Tâche 2 (2015)

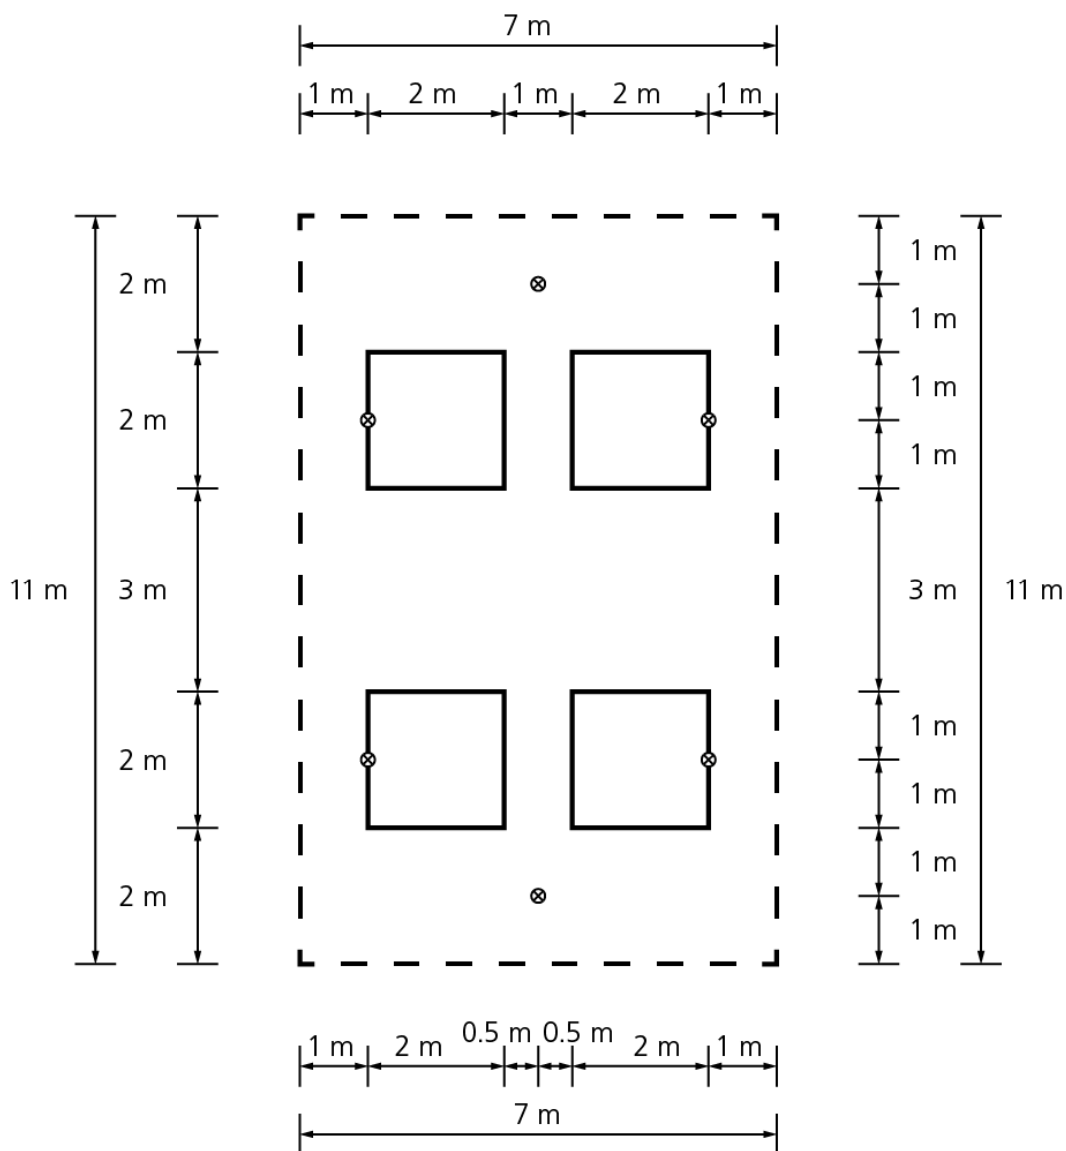

Legende

⊗ Malstab

Légende

⊗ Piquet


Abteilung Breitensport

Ressort Turnen

Fachbereich Fitness Teste

Fachgruppe Fachteste

Fachtest Volleyball Aufgabe 2 (2015) Test de branche volleyball Tâche 2 (2015)

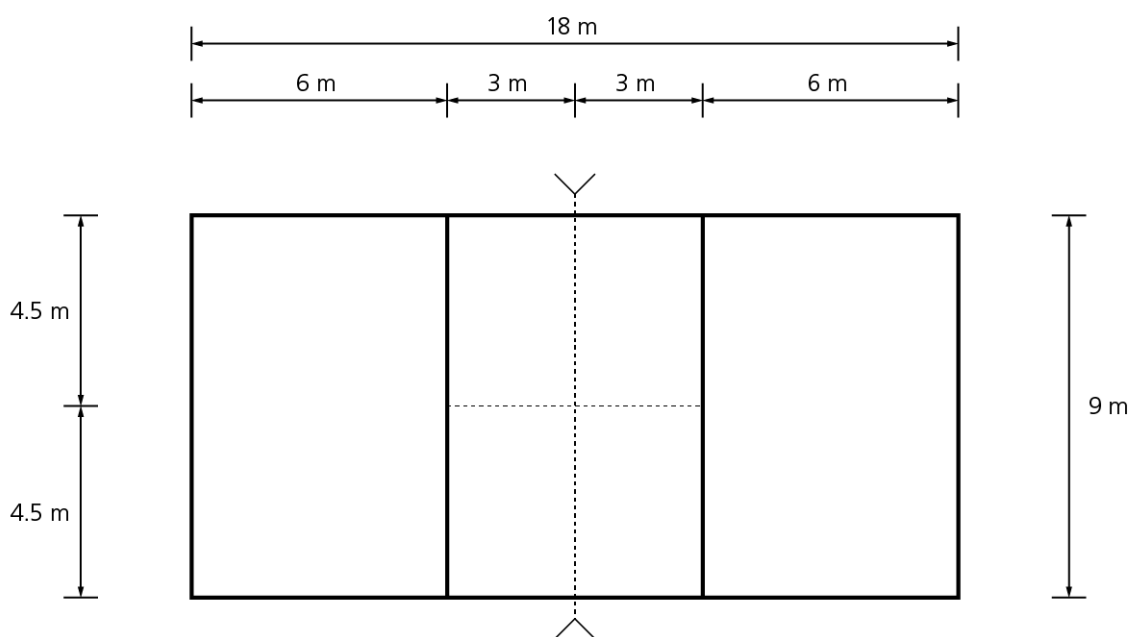

Legende

>---< Netzanlage inkl. Antennen

Légende

>---< Installation de volleyball (y compris antennes)

Abteilung Breitensport


Ressort Turnen

Fachbereich Fitness Teste

Fachgruppe Fachteste

www.stv-fsg.ch

Fachtest Volleyball Aufgabe 1 (2015) Test de branche volleyball Tâche 1 (2015)

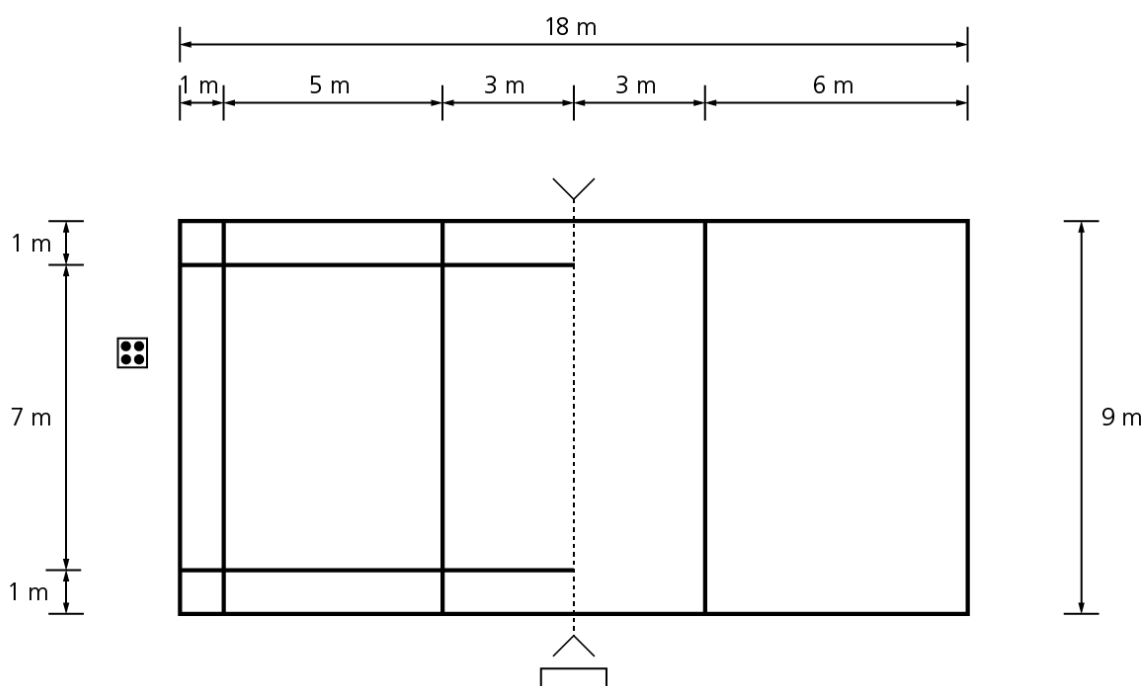

Legende


- >---< Netzanlage inkl. Antennen
- Schwedenkasten
- Ballbehälter

Légende

- >---< Installation de volleyball (y compris antennes)
- Caisson suédois
- Récipient de balle

Abteilung Breitensport
Ressort Turnen
Fachbereich Fitness Teste
Fachgruppe Fachteste

Fachtest Korbball Aufgabe 1 (2015) Test de branche balle à la corbeille Tâche 1 (2015)

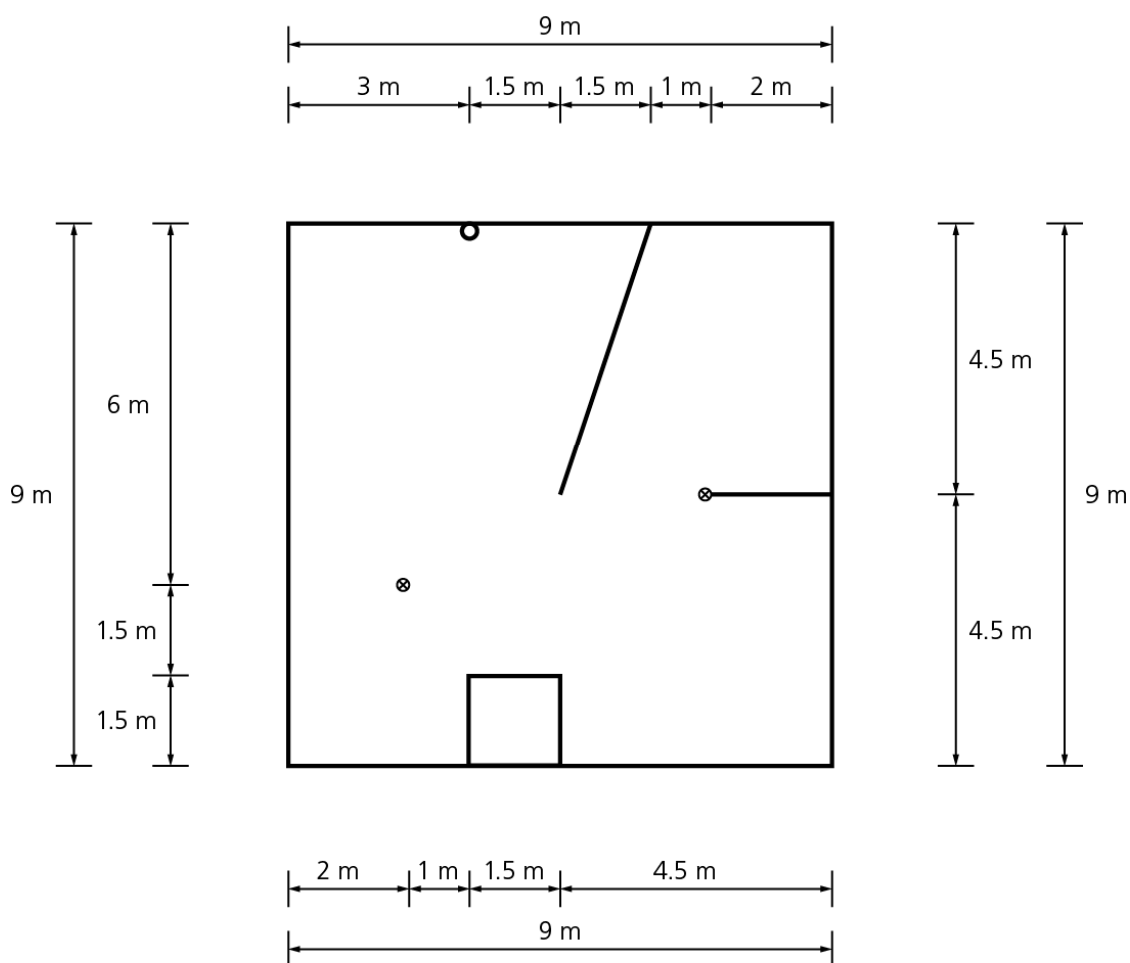

Legende


- Korb
- ⊗ Malstab

Légende

- Corbeille
- ⊗ Piquet

Abteilung Breitensport
Ressort Turnen
Fachbereich Fitness Teste
Fachgruppe Fachteste

Fachtest Korbball Aufgabe 2 (2015) Test de branche balle à la corbeille Tâche 2 (2015)

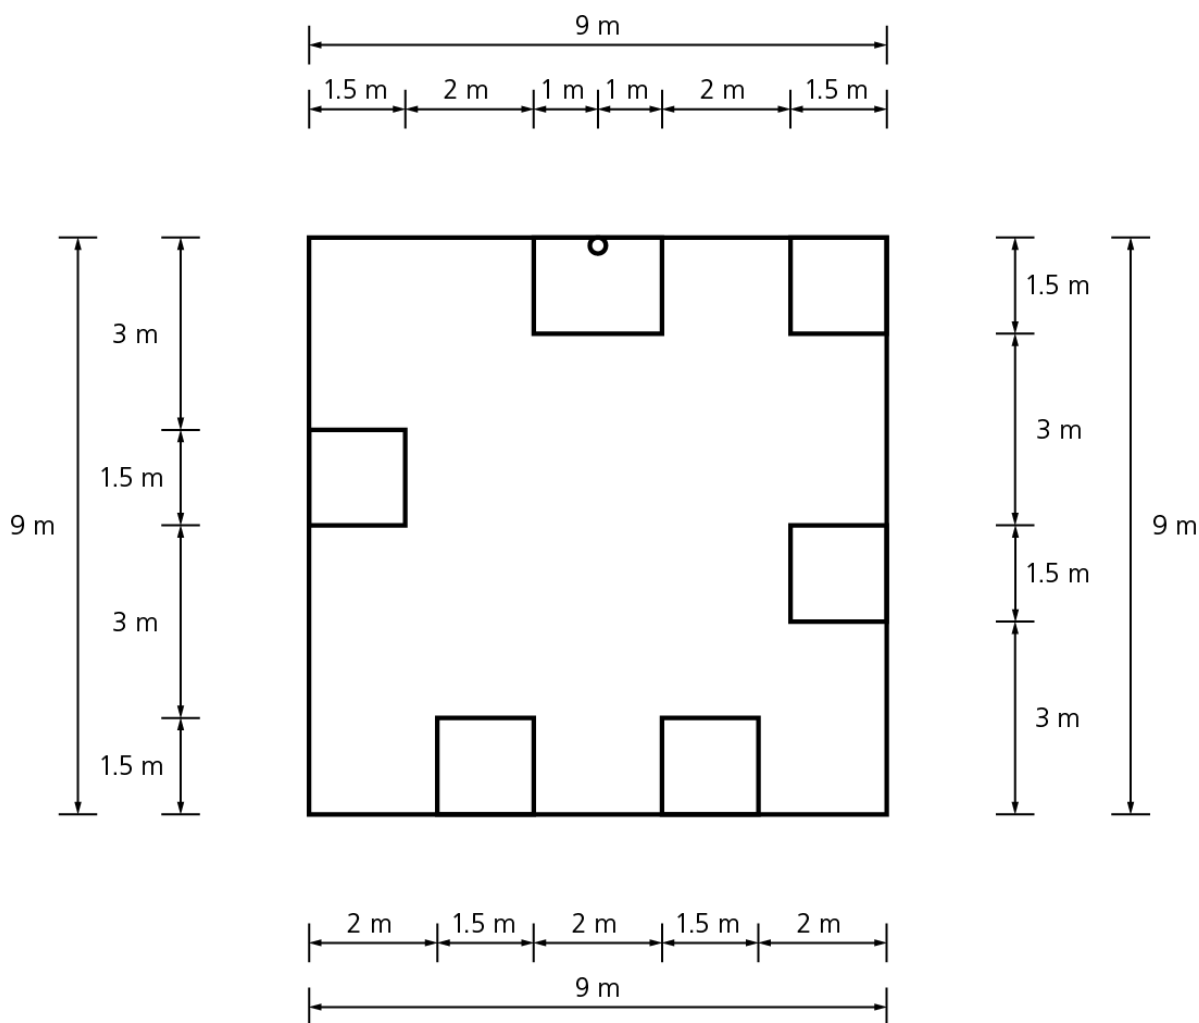

Legende


○ Korb

Légende

○ Corbeille

Abteilung Breitensport
Ressort Turnen
Fachbereich Fitness Teste
Fachgruppe Fachteste

Fachtest Unihockey Aufgabe 1 (2015) Test de branche unihockey Tâche 1 (2015)

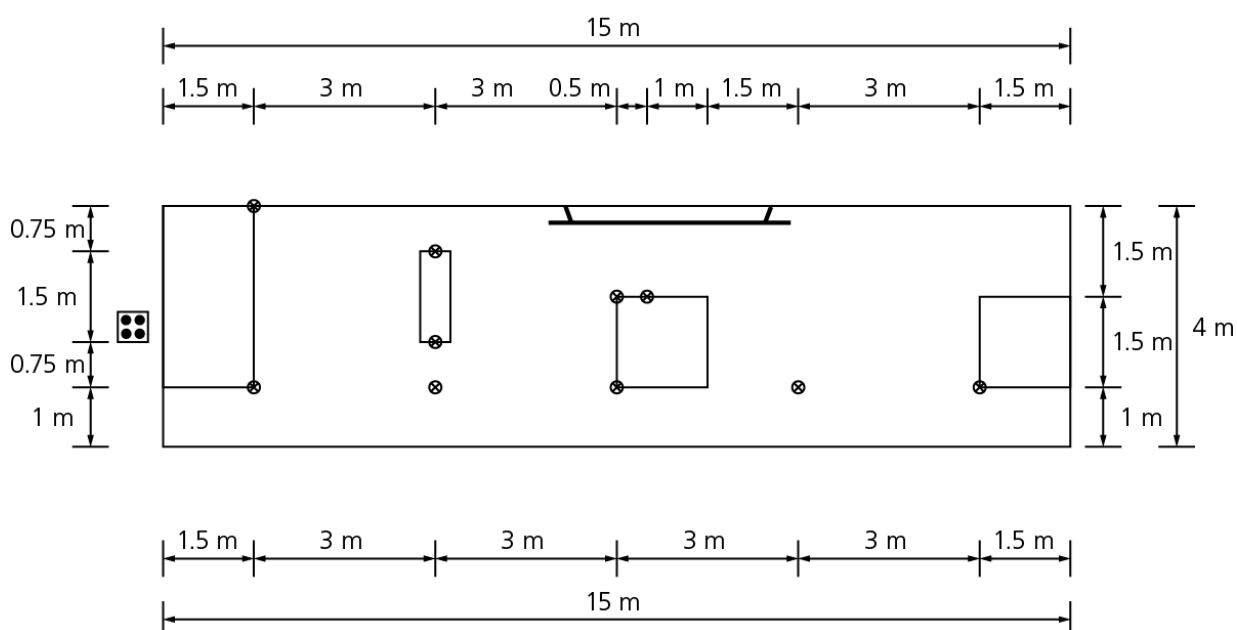

Legende


-  Langbank
-  Hindernis 12 cm hoch
-  Malstab
-  Ballbehälter mit 4 Bällen

Légende

-  Banc
-  Obstacle 12 cm haut
-  Piquet
-  Récipient avec 4 balles

Abteilung Breitensport
Ressort Turnen
Fachbereich Fitness Teste
Fachgruppe Fachteste

Fachtest Unihockey Aufgabe 2 (2015) Test de branche unihockey Tâche 2 (2015)

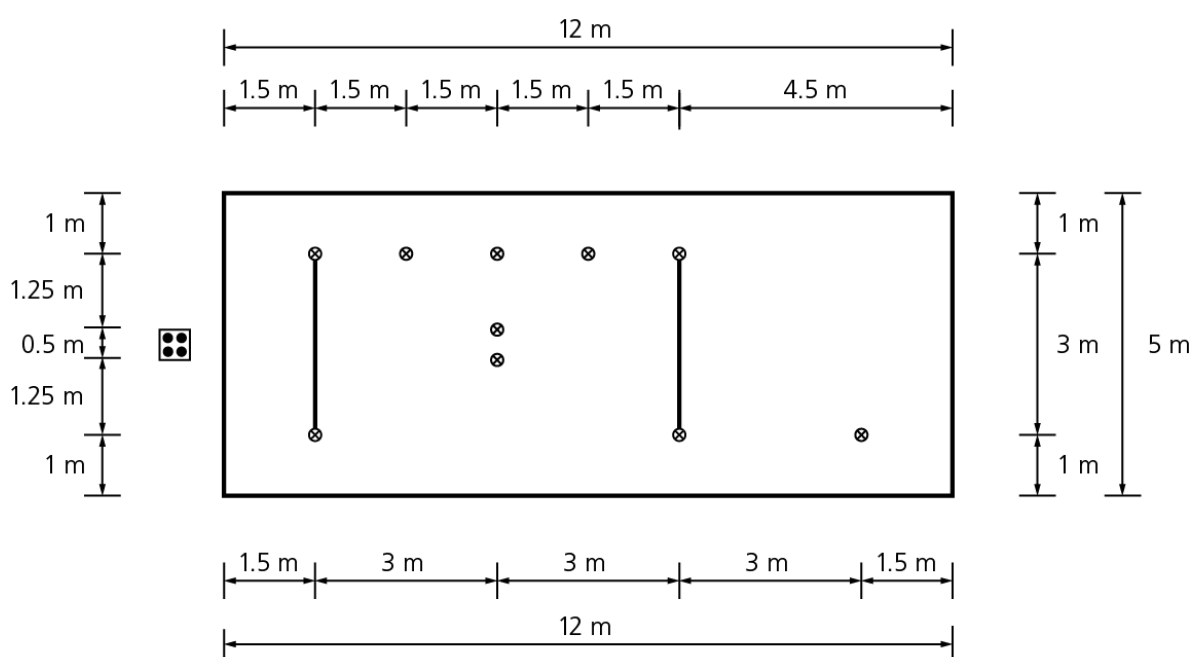

Legende

- ⊗ Malstab
- ☐ Behälter mit 4 Bällen


Légende

- ⊗ Piquet
- ☐ Récipient avec 4 balles

KORBBALL KB

Kombiniert F M



1. Tag Männer
2. Tag Frauen

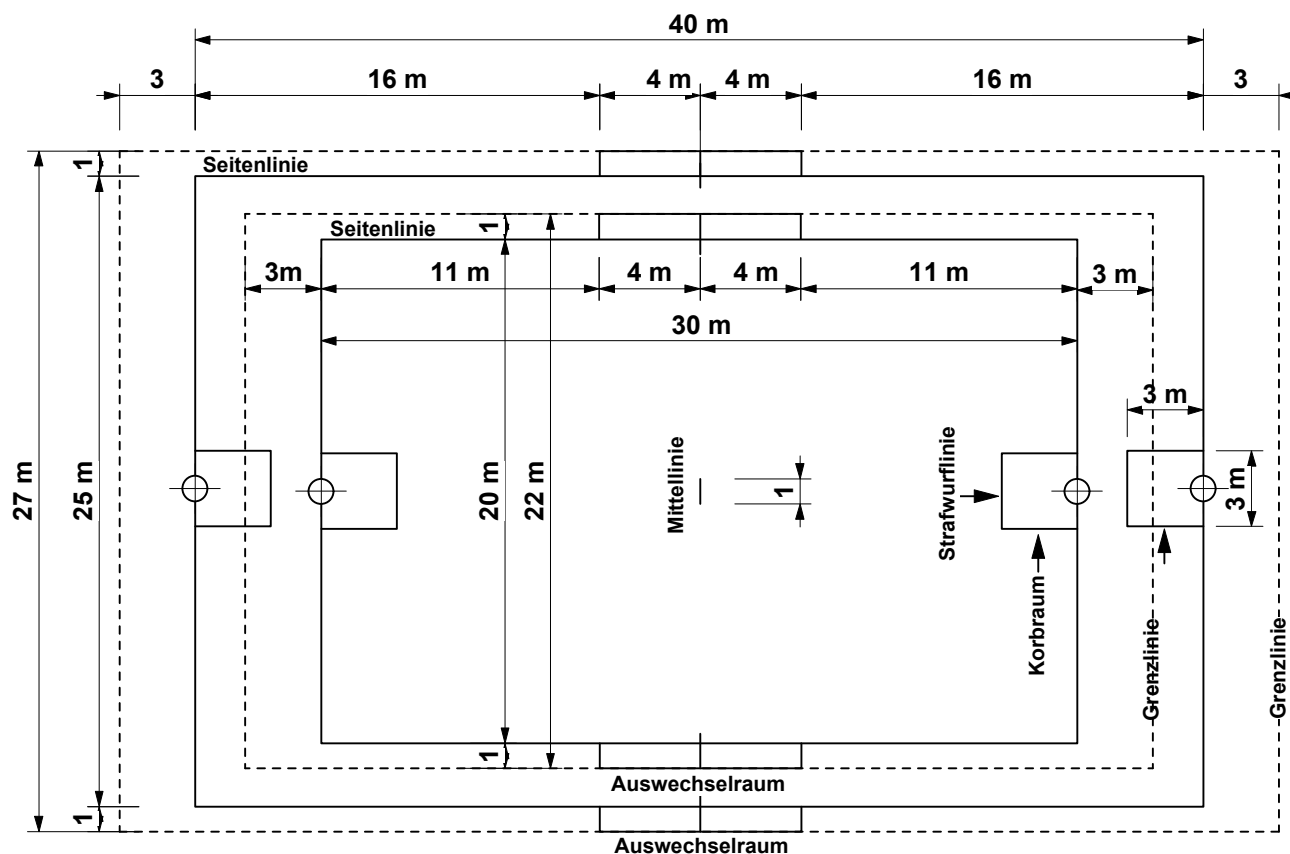

- Markierung
- ⊙ Korb
- - - Banden mit Schalungsträgern




KORBBALL KB

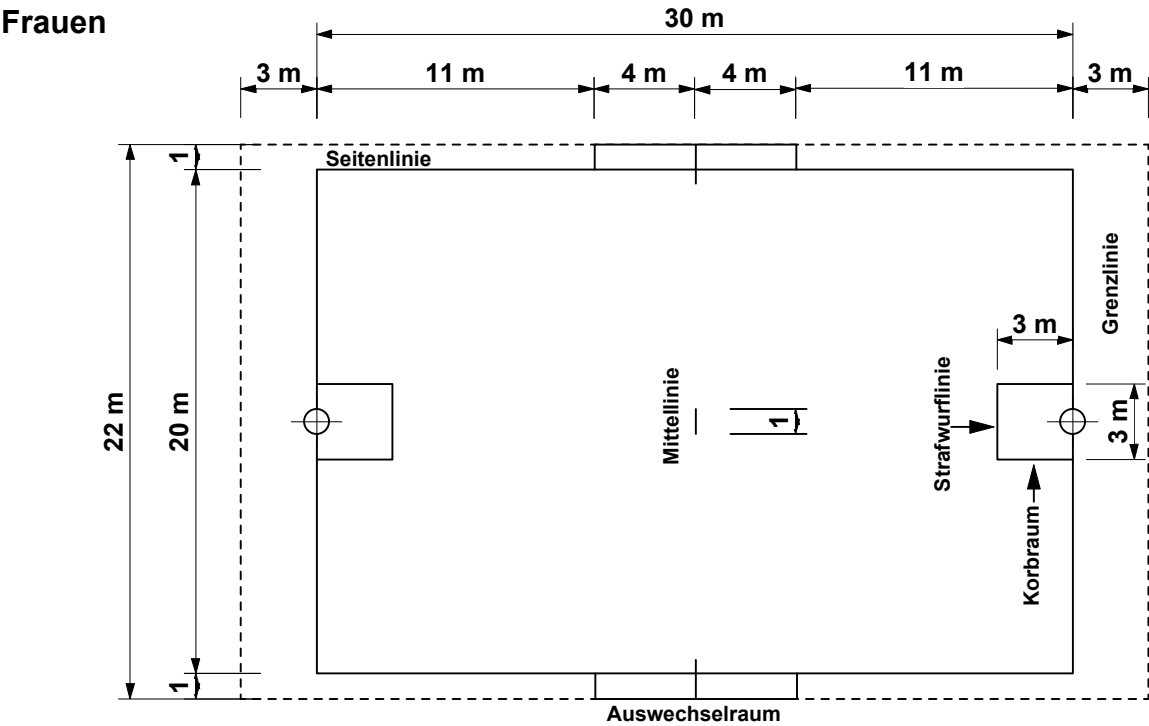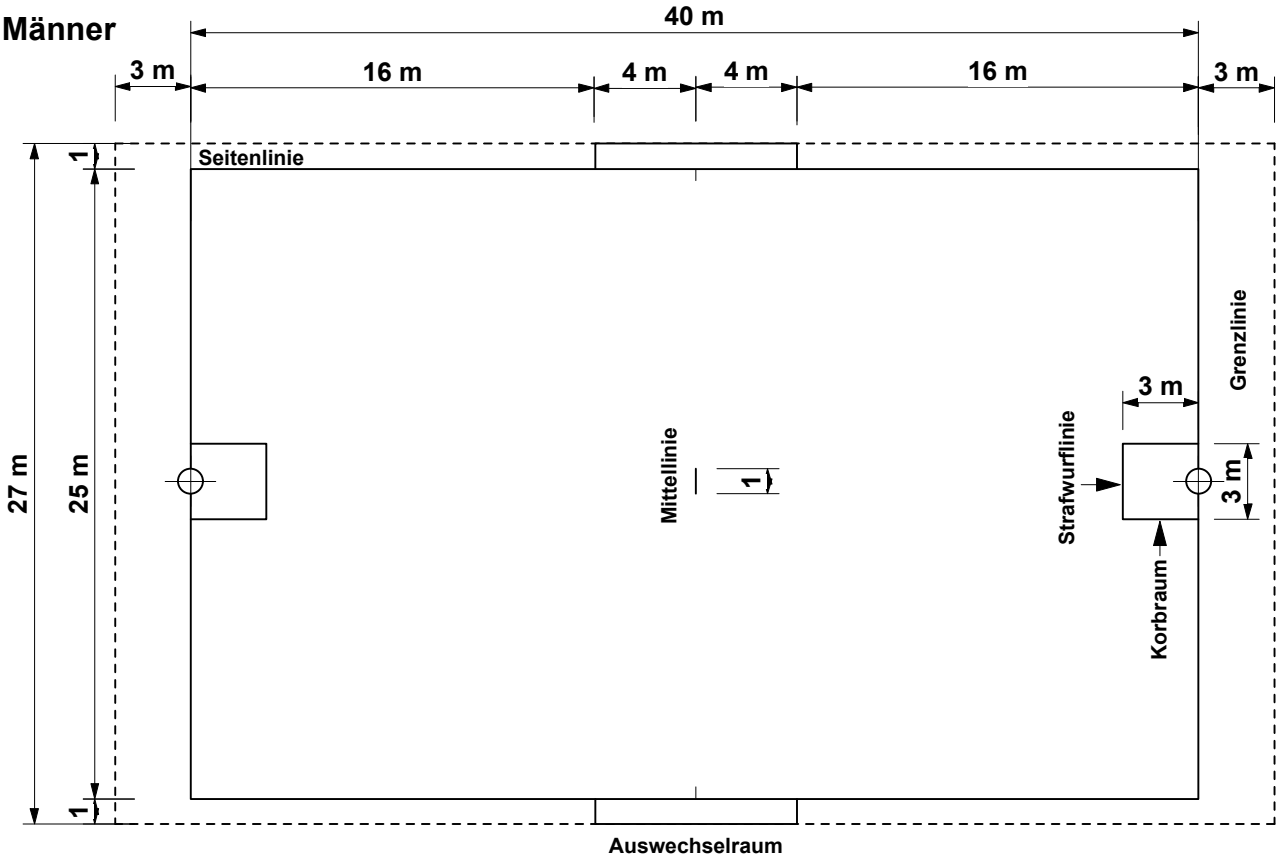




- Markierung
- Korb
- Banden mit Schalungsträgern



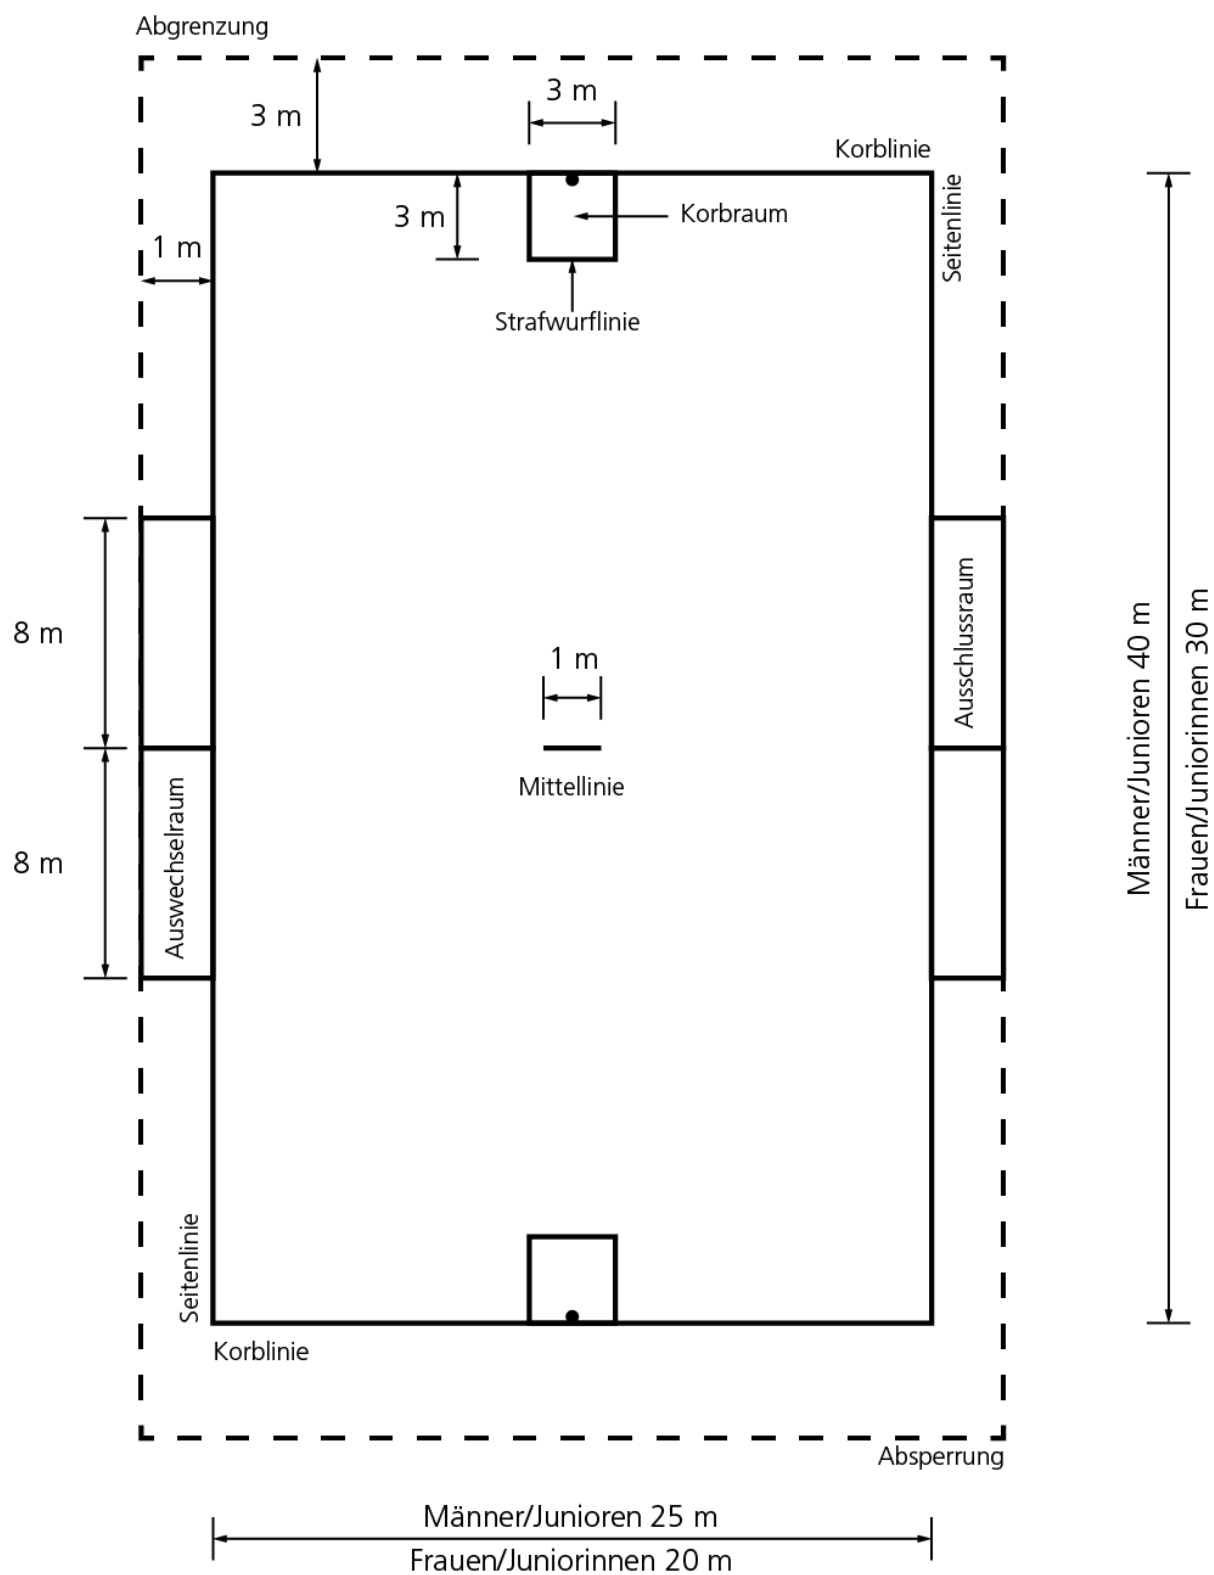


Volleyball VB




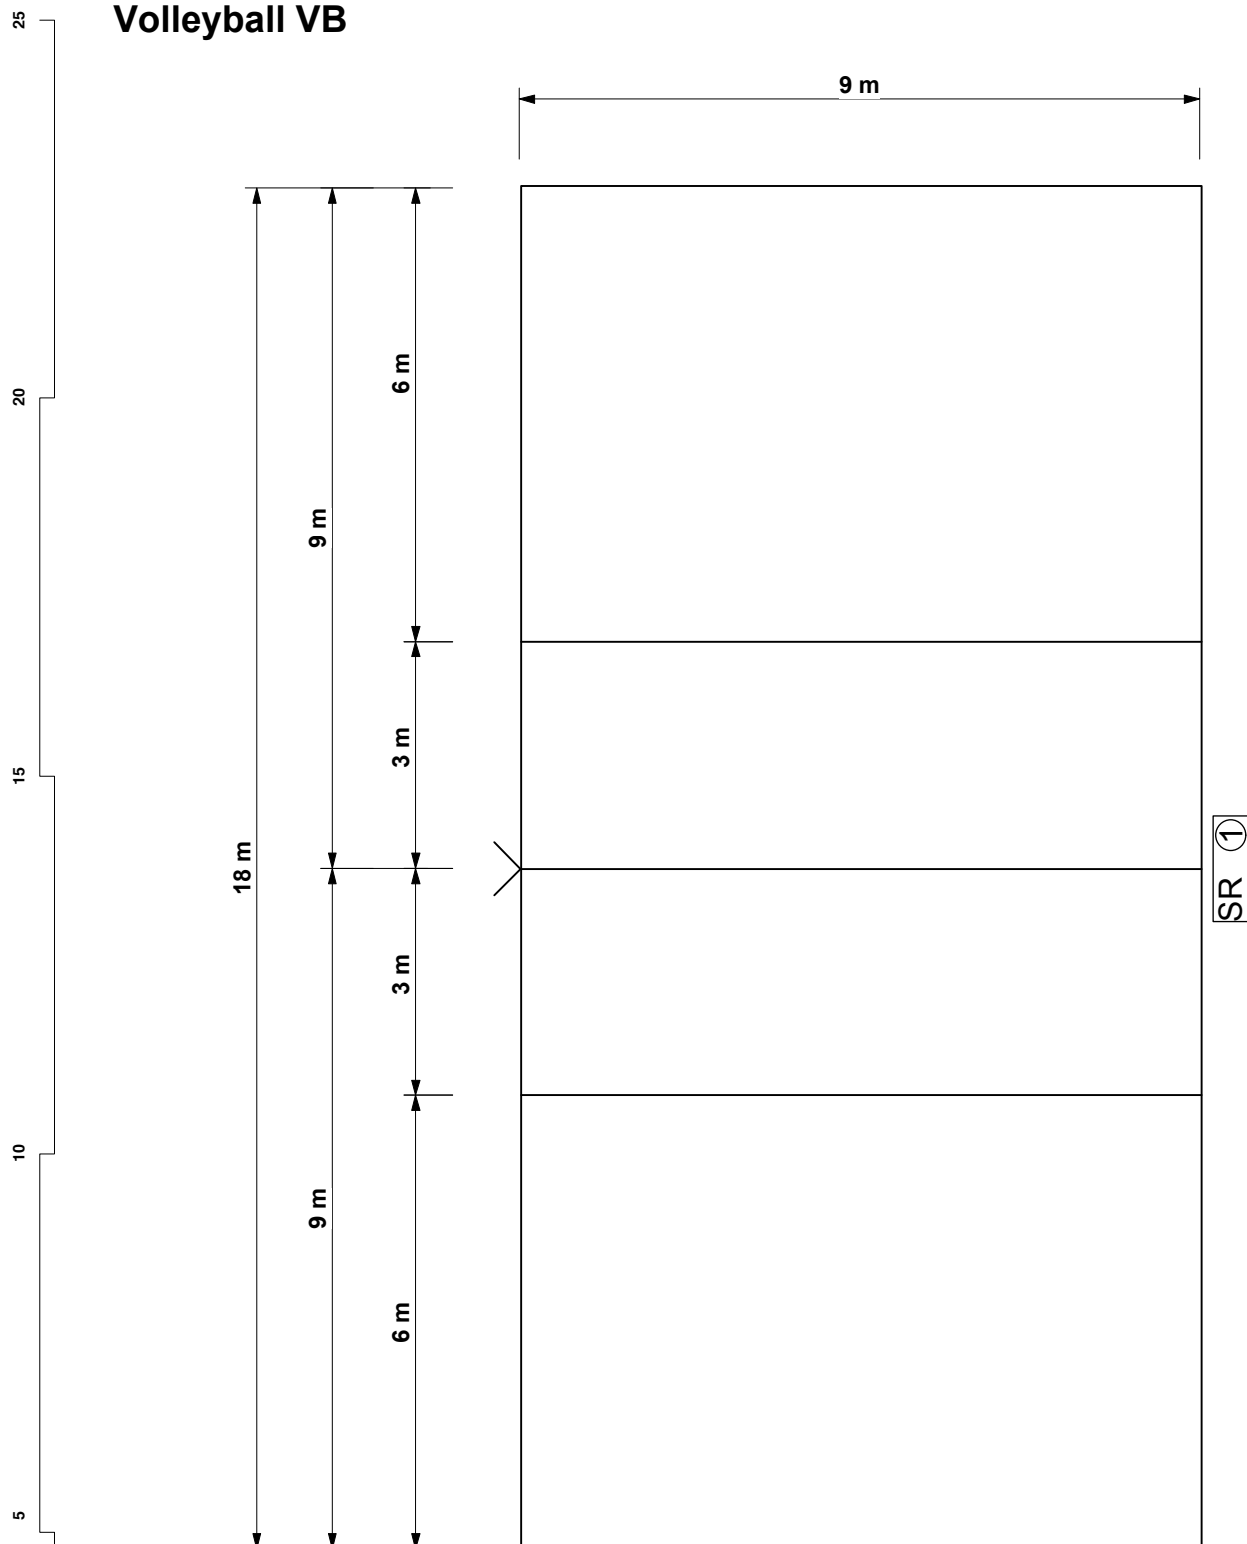


 
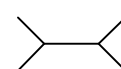
-  =Markierung
-  =Schwedenkasten
-  =Netzanlage inkl. Antennen
 Netzthöhe:
 Männer 2.43m
 Frauen 2.24m

FAUSTBALL

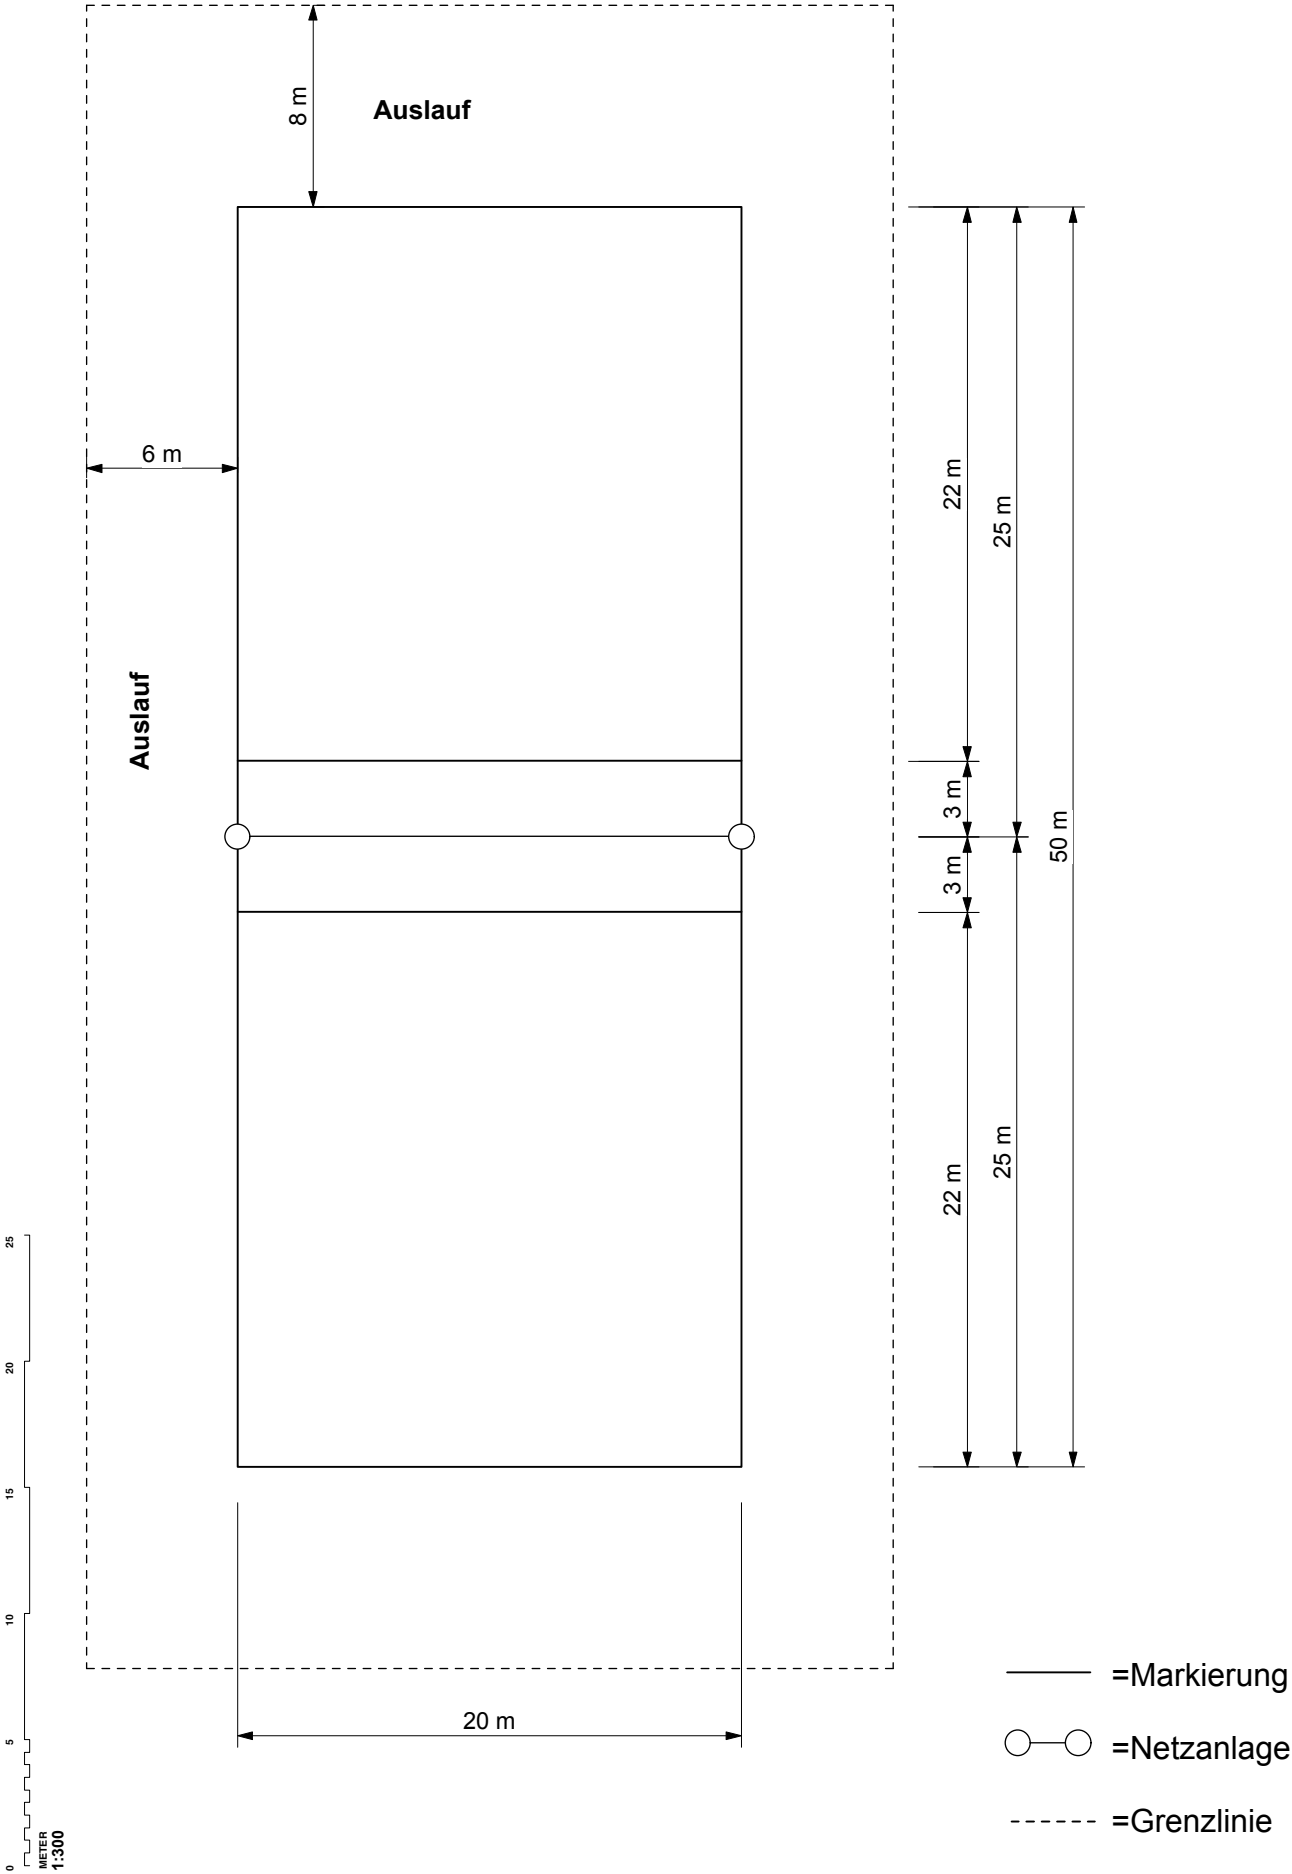

SCHAUKELRING-GERÜST

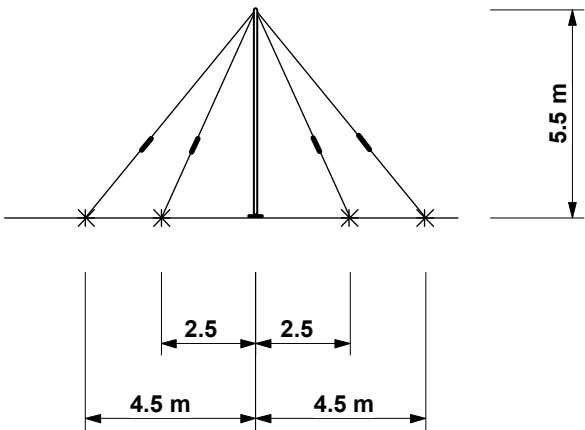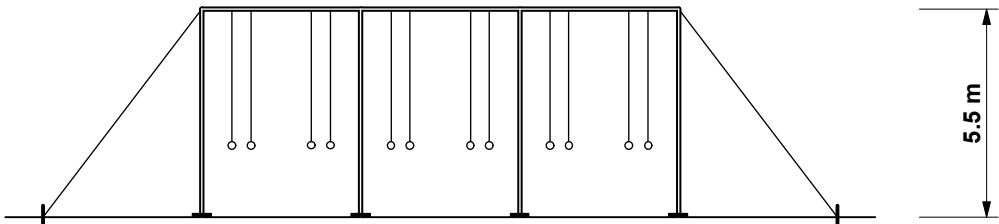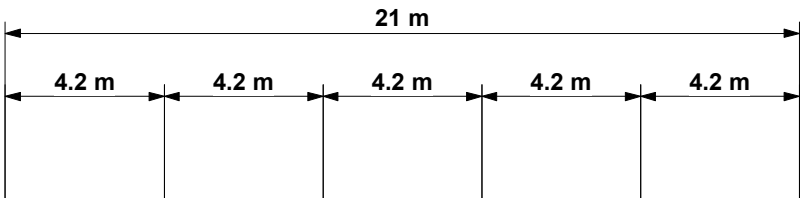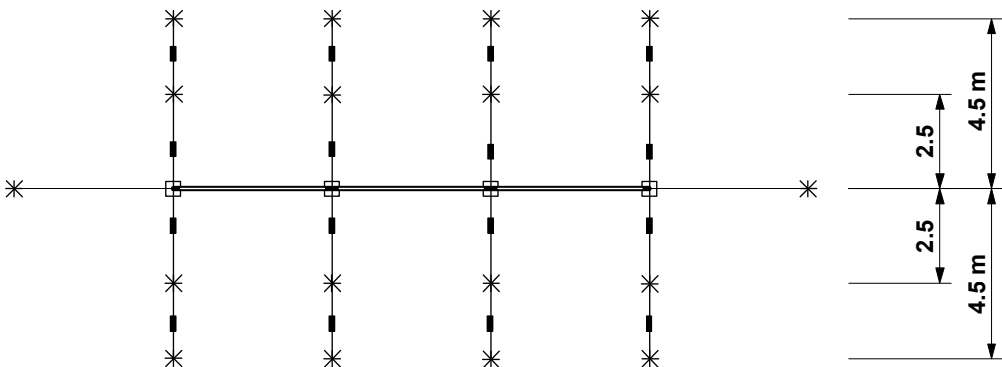


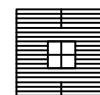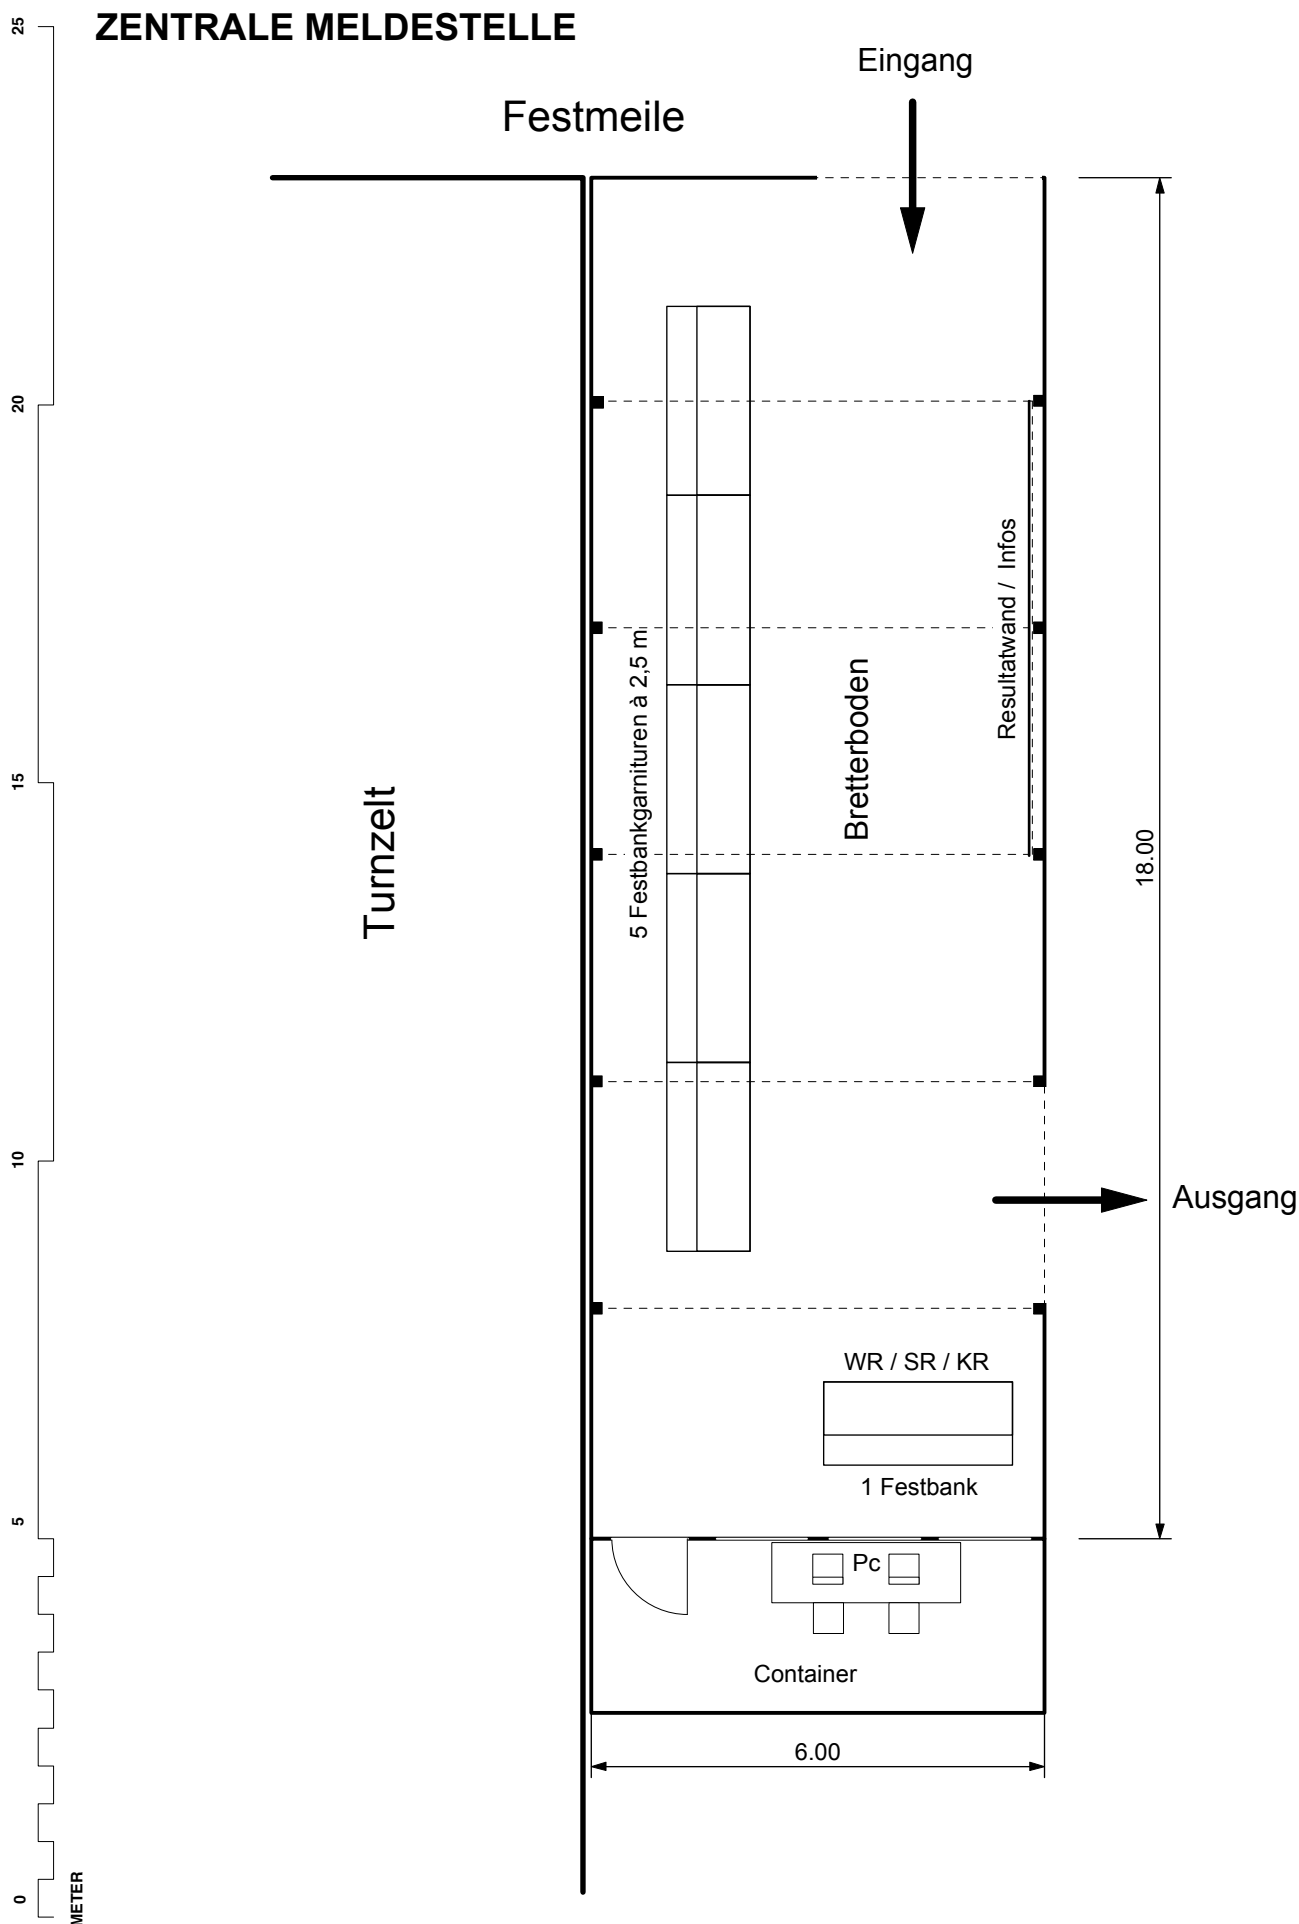

VOLLEYBALL GROSSZELT (A)

VB
FTV B


Festmeile

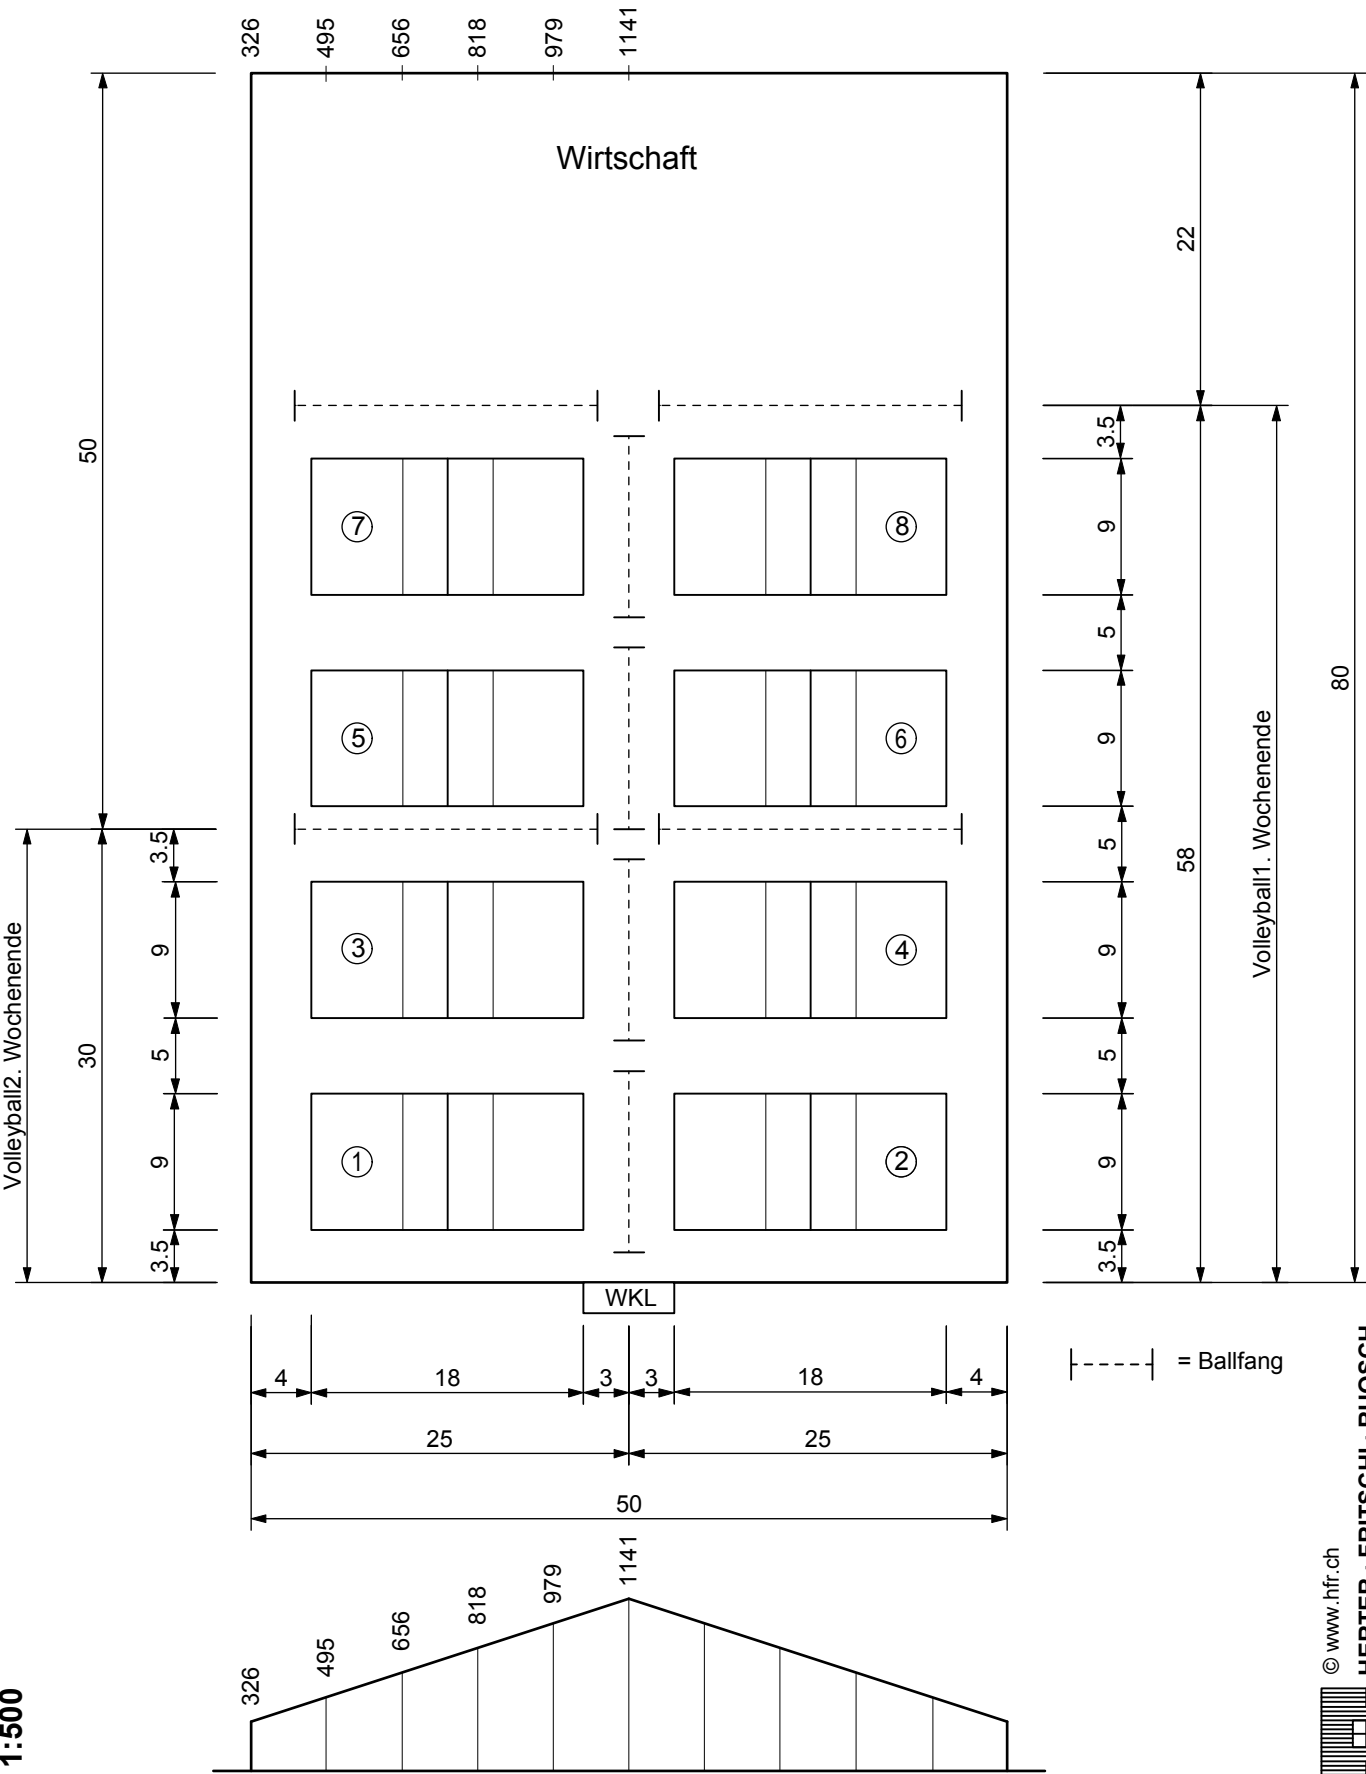

GERÄTETURNEN

GETU - Platz aussen

Minialer platzbedarf für Geräteturnplatz aussen
Reckanlage in Halle

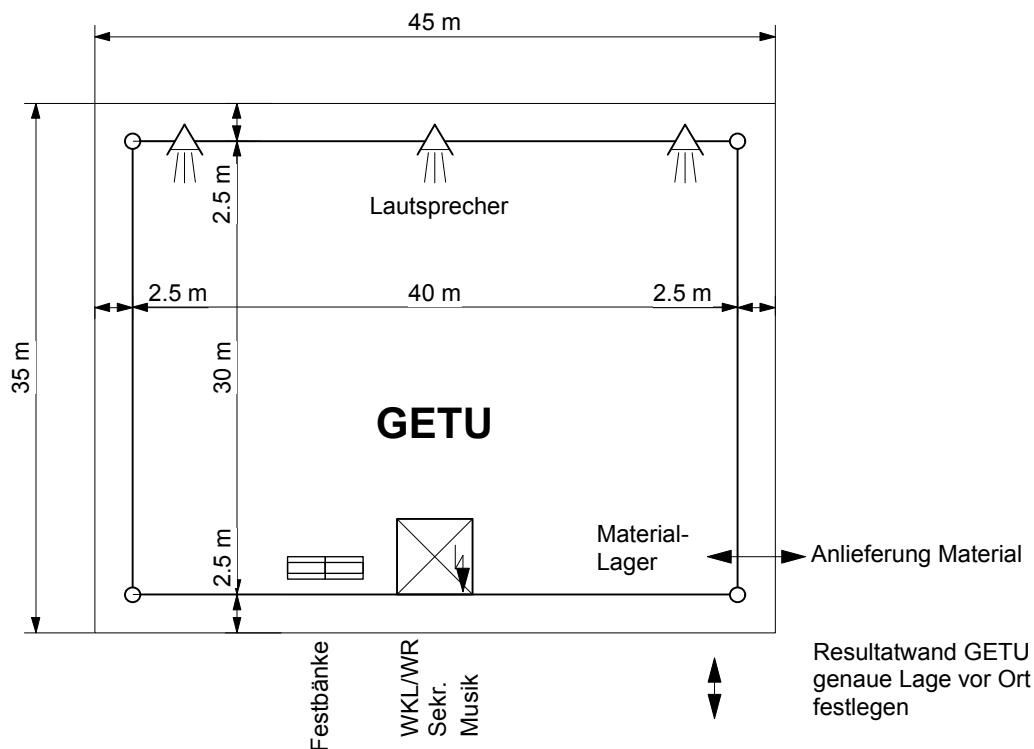

- ○ = Markierung
- = Absperrung
- △ = Lautsprecher
- = Malstab / Markierung
- = Bodenmarkierung Mitte + Molankegel
- ⚡ = Elektroanschluss



1:500




GYMNASTIK

- GROSSFELD GYG
- KLEINFELD GYK

Wiese
Wiese


WKL oben

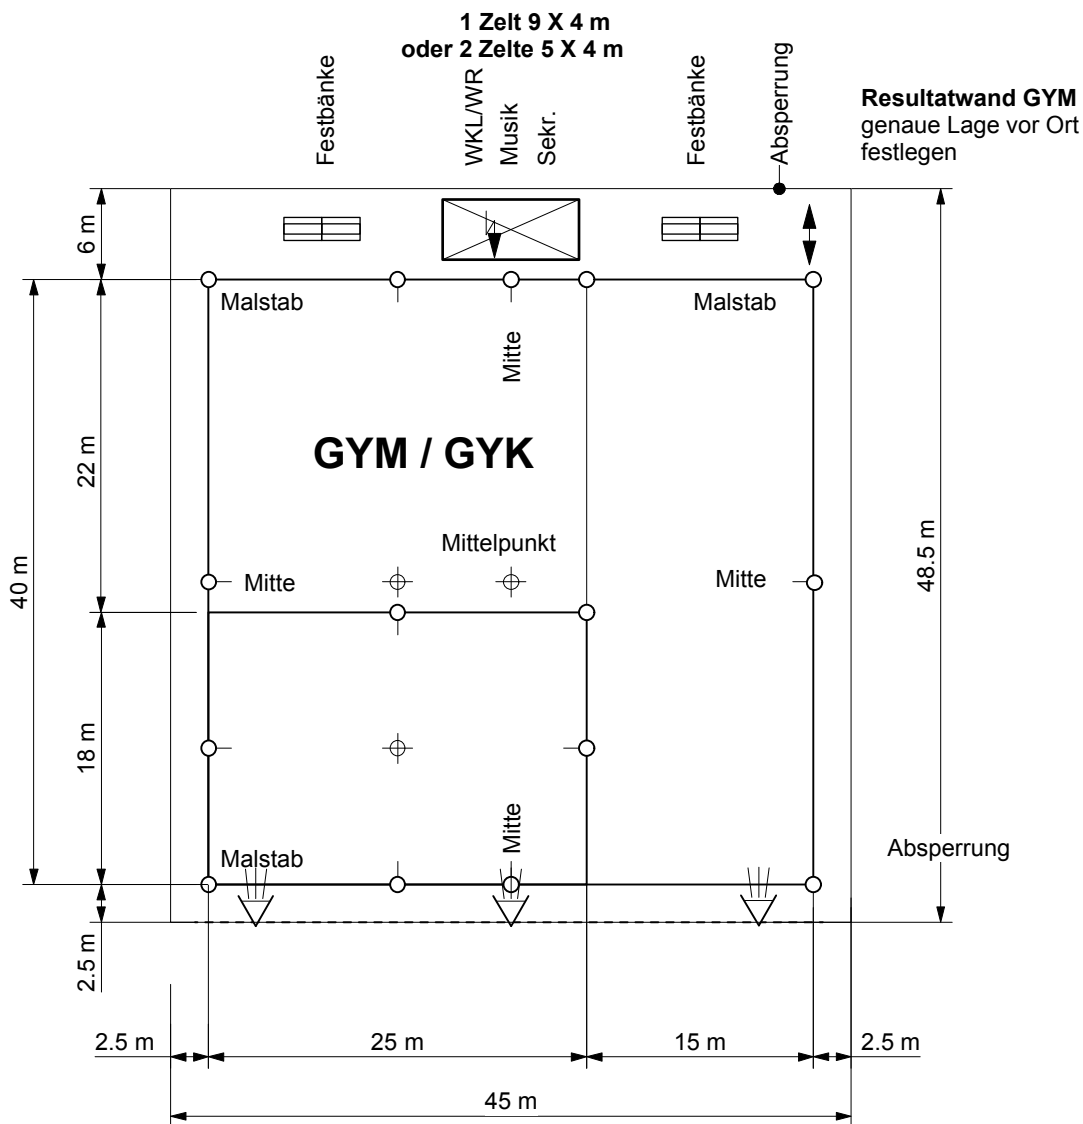

- = Markierung
- = Absperrung
- △ = Lautsprecher
- = Malstab / Markierung
- = Bodenmarkierung Mitte + Molankegel
- ⊕ = Bodenmarkierung Mittelpunkt
- ⚡ = Elektroanschluss

- TEAM AEROBIC
- GYM BÜHNE


TAE
GYB

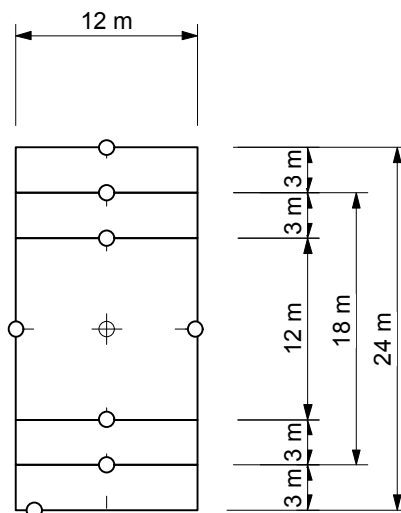

GYMNASTIK
AUSSENPLATZ
KOMBINIERT

- GROSSFELD
- KLEINFELD
- TEAM AEROBIC
- GYM BÜHNE

GYG
GYK
TAE
GYB

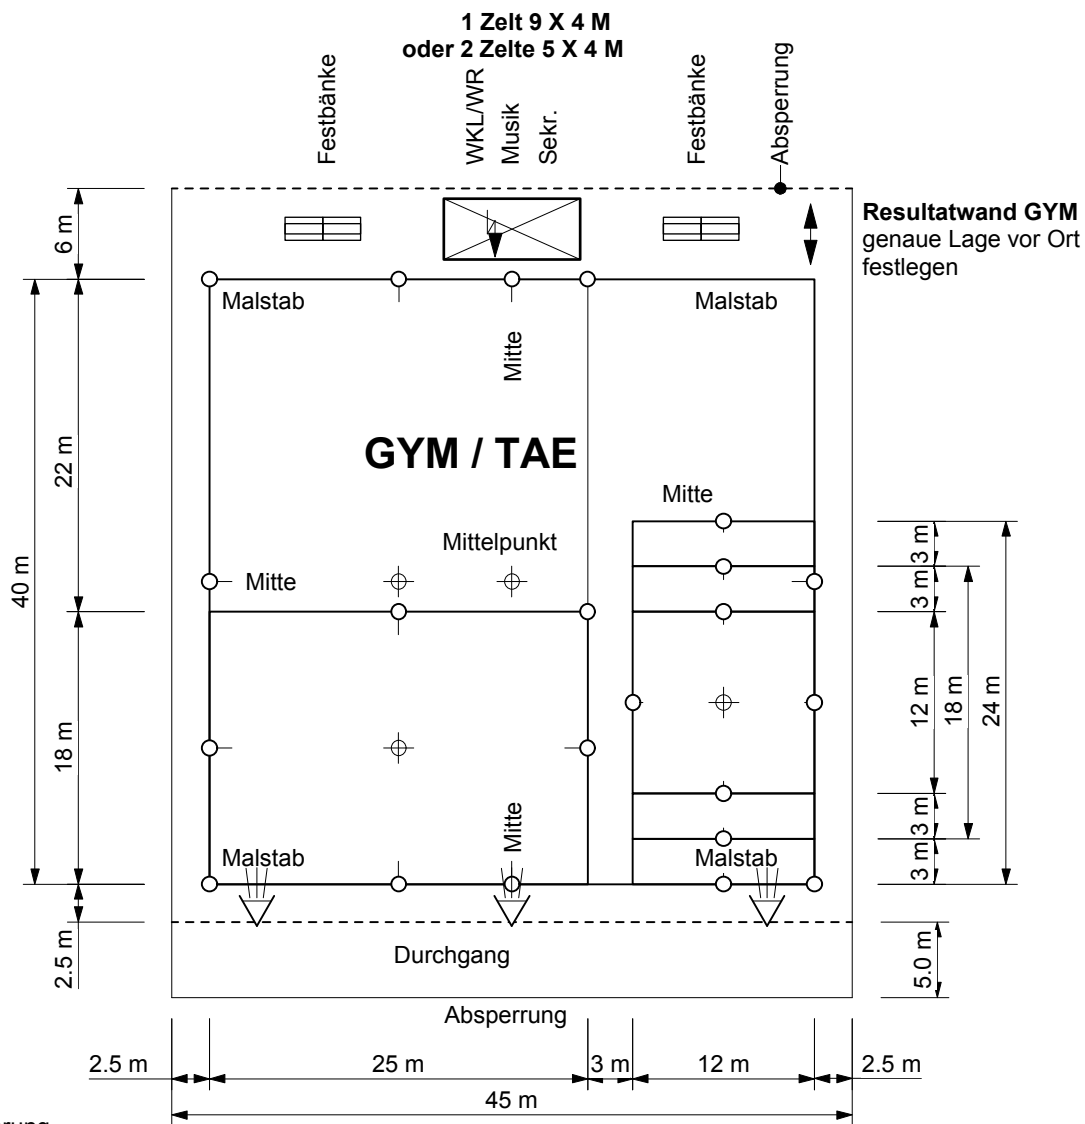

- ○ = Markierung
- = Abspernung
- ≡ = Lautsprecher
- = Malstab / Markierung
- = Bodenmarkierung Mitte + Molankegel
- ⊕ = Bodenmarkierung Mittelpunkt
- ⚡ = Elektroanschluss

0 5 10 15 20 25
METER
1:500

TURNHALLE: GYB / TAE
ABKLEBEN AUF BODEN
(SCHLECHTWETTER)

Bodenmarkierung
verschieden farbig
z.B. gelb + blau

